



1 PLANTA BAIXA ARENINHA
ESCALA 1/150

30,50

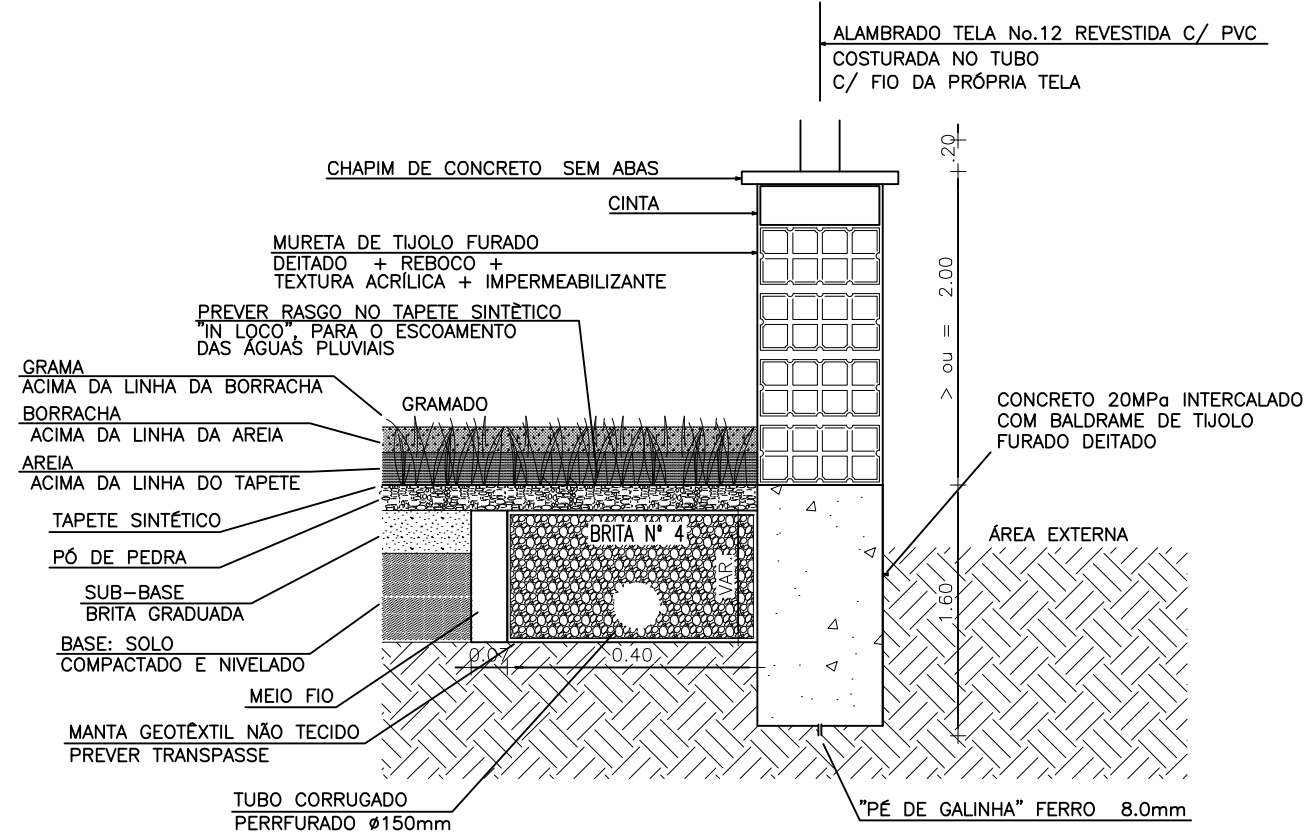

2 DETALHAMENTO ARENINHA
ESCALA 1/50

	PROJETO: ARENINHA NA VILA SÃO RAFAEL	ASSUNTO: PLANTA BAIXA E DETALHAMENTO ARENINHA	PRANCHA: 2/2
	ARQUITETA: VIVIANNE NUNES BARBOSA	CAU: A14561-5	
	SECRETARIA: SEINFRA	ESCALA: INDICADA	
	LOCAL: RUA VILA SÃO RAFAEL, ARACATI/CE	DATA: MAIO 2019	