



PLANTA BAIXA
ESCALA: 1:2500



PLANTA DE SITUAÇÃO
SEM ESCALA

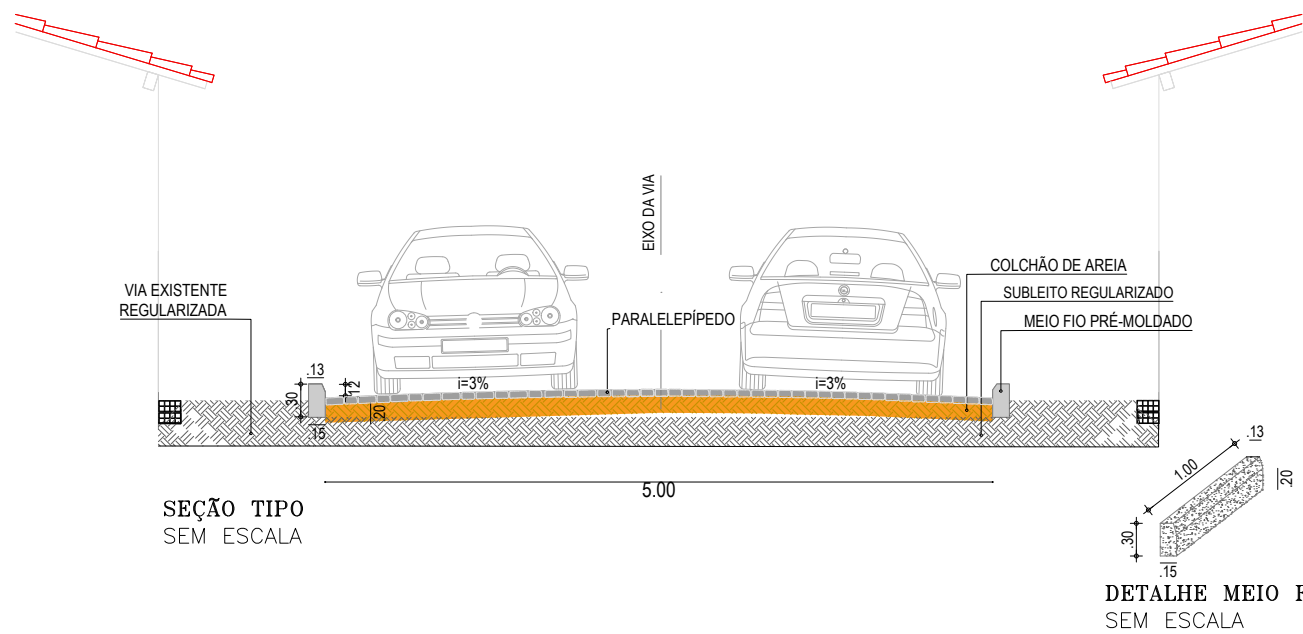

 <p>PREFEITURA DO ARACATI AS FÉRIAS EM PRIMEIRO LUGAR</p>	PROJETO: PAVIMENTAÇÃO EM PARALELEPÍPEDO - BAIRRO COHAB	ASSUNTO: PLANTA BAIXA / SITUAÇÃO / CORTE	PRANCHA: 3/7
	ENGENHEIRO: JOSÉ GLEISE ALVES FERNANDES	CREA: 56628	ESCALA: INDICADA
	SECRETARIA: SEINFRA	DATA: SET 2019	
	LOCAL: RUA ALTO DA CHEIA TR02		