



PLANTA BAIXA
ESCALA: 1:5000



PLANTA DE SITUAÇÃO
SEM ESCALA

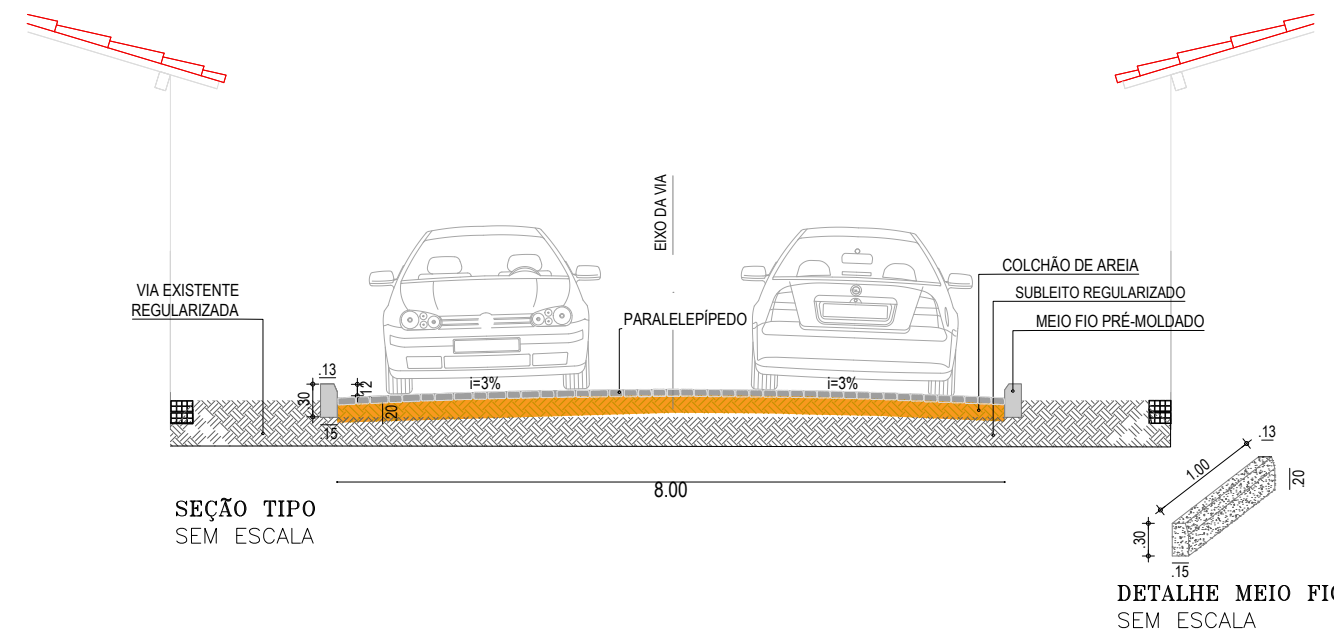

	PROJETO: PAVIMENTAÇÃO EM PARALELEPÍPEDO - SANTA TEREZA	ASSUNTO: PLANTA DE LOCALIZAÇÃO VIAS EM PARALELEPÍPEDO	PRANCHA: 2/5
	ENGENHEIRO: JOSÉ GLEISE ALVES FERNANDES	CREA: 56628	
	SECRETARIA: SEINFRA	ESCALA: INDICADA	
	LOCAL: AVENIDA CENTRAL TR01	DATA: SET 2019	