


PLANTA BAIXA  
ESCALA: 1:2500




PLANTA DE SITUAÇÃO  
SEM ESCALA

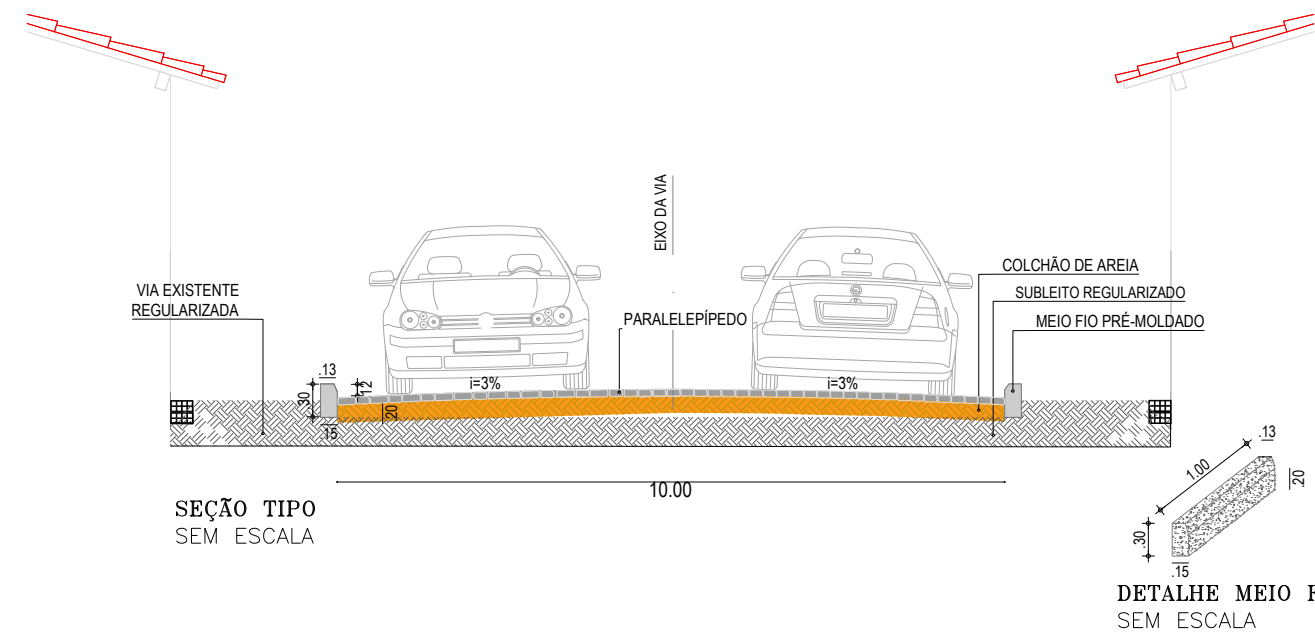

SEÇÃO TIPO  
SEM ESCALA

DETALHE MEIO FIO  
SEM ESCALA

 <p><b>PREFEITURA DO ARACATI</b> AS FÉRIAS EM PRIMEIRO LUGAR</p>	PROJETO: PAVIMENTAÇÃO EM PARALELEPÍPEDO - SANTA TEREZA	ASSUNTO: PLANTA DE LOCALIZAÇÃO VIAS EM PARALELEPÍPEDO	PRANCHA: <b>3/5</b>	
	ENGENHEIRO: JOSÉ GLEISE ALVES FERNANDES	CREA: 56628		ESCALA: INDICADA
	SECRETARIA: SEINFRA	DATA: SET 2019		
	LOCAL: AVENIDA CENTRAL TR02			