


PLANTA BAIXA
ESCALA: 1:5000



PLANTA DE SITUAÇÃO
SEM ESCALA

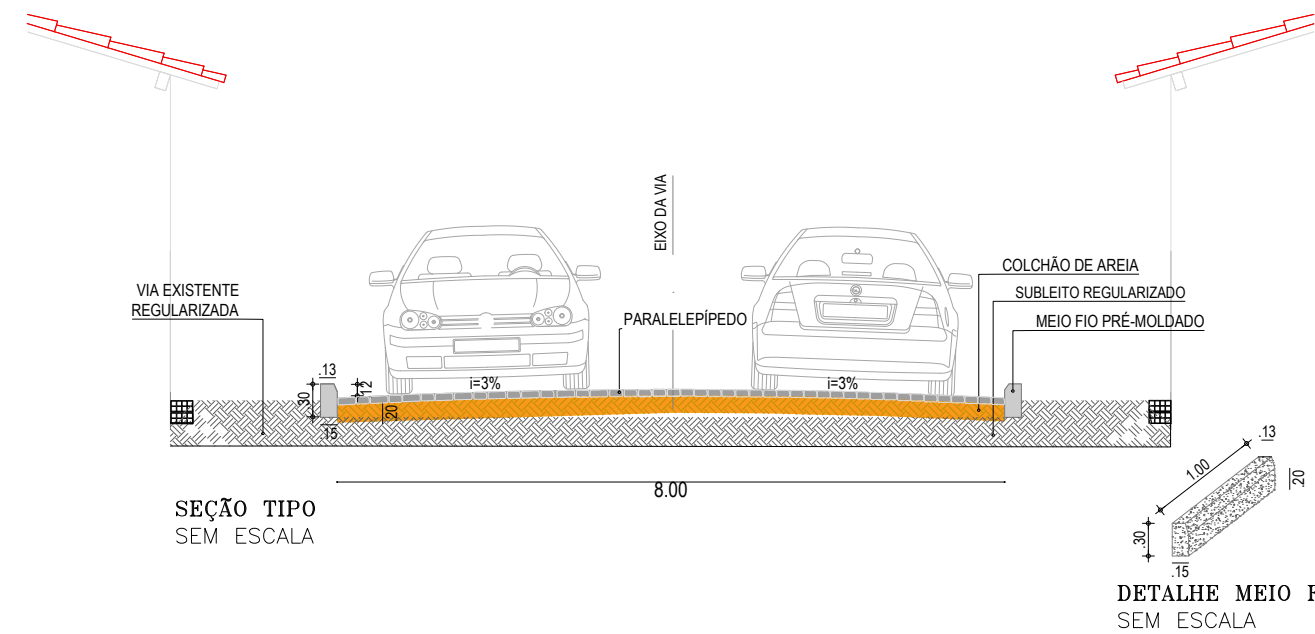

 <p>PREFEITURA DO ARACATI A 3ª FERRADA EM PRIMEIRO LUGAR</p>	PROJETO: PAVIMENTAÇÃO EM PARALELEPÍPEDO - SANTA TEREZA	ASSUNTO: PLANTA DE LOCALIZAÇÃO VIAS EM PARALELEPÍPEDO	PRANCHA: 4/5	
	ENGENHEIRO: JOSÉ GLEISE ALVES FERNANDES	SECRETARIA: SEINFRA		ESCALA: INDICADA
	SECRETARIA: SEINFRA	LOCAL: AVENIDA CENTRAL TR05	CREA: 56628	DATA: SET 2019
	LOCAL: AVENIDA CENTRAL TR05			