


PLANTA BAIXA
ESCALA: 1:5000




PLANTA DE SITUAÇÃO
SEM ESCALA

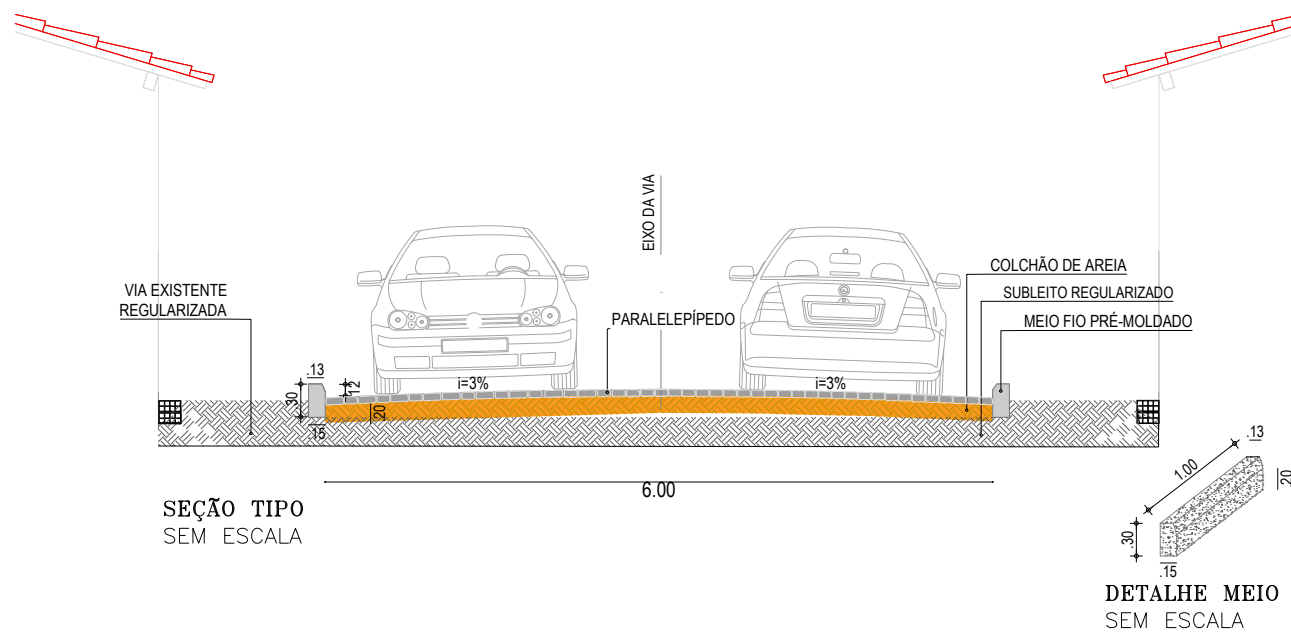

SEÇÃO TIPO
SEM ESCALA

DETALHE MEIO FIO
SEM ESCALA

 <p>PREFEITURA DO ARACATI A 3ª FERRADA EM PRIMEIRO LUGAR</p>	PROJETO: PAVIMENTAÇÃO EM PARALELEPÍPEDO - SANTA TEREZA	ASSUNTO: PLANTA DE LOCALIZAÇÃO VIAS EM PARALELEPÍPEDO	PRANCHA: 5/5	
	ENGENHEIRO: JOSÉ GLEISE ALVES FERNANDES	SECRETARIA: SEINFRA		
	SECRETARIA: SEINFRA	CREA: 56628		ESCALA: INDICADA
	LOCAL: RUA DOS TEOBALDOS	DATA: SET 2019		