





PLANTA DE SITUAÇÃO
SEM ESCALA

PLANTA BAIXA
ESCALA: 1:1000

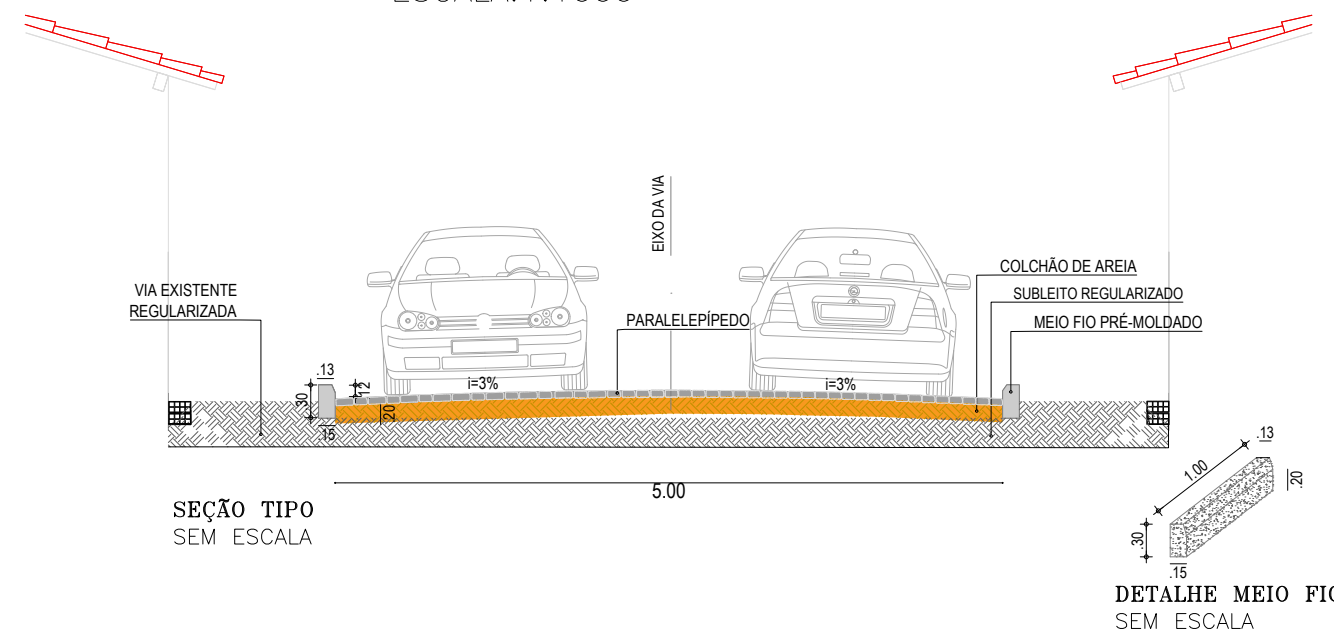

SEÇÃO TIPO
SEM ESCALA

DETALHE MEIO FIO
SEM ESCALA

| | | | |
|--|---|--|------------------|
|  PREFEITURA DO ARACATI <small>AS FÉRIAS EM PRIMEIRO LUGAR</small> | PROJETO: PAVIMENTAÇÃO EM PARALELEPÍPEDO - C. QUEBRADA | ASSUNTO: PLANTA BAIXA / SITUAÇÃO / CORTE | PRANCHA: |
| | ENGENHEIRO: JOSÉ GLEISE ALVES FERNANDES | CREA: 56628 | ESCALA: INDICADA |
| | SECRETARIA: SEINFRA | DATA: SET 2019 | |
| | LOCAL: RUA MONTENEGRO | | |