



PLANTA DE SITUAÇÃO SEM ESCALA


PLANTA BAIXA
ESCALA: 1:5000

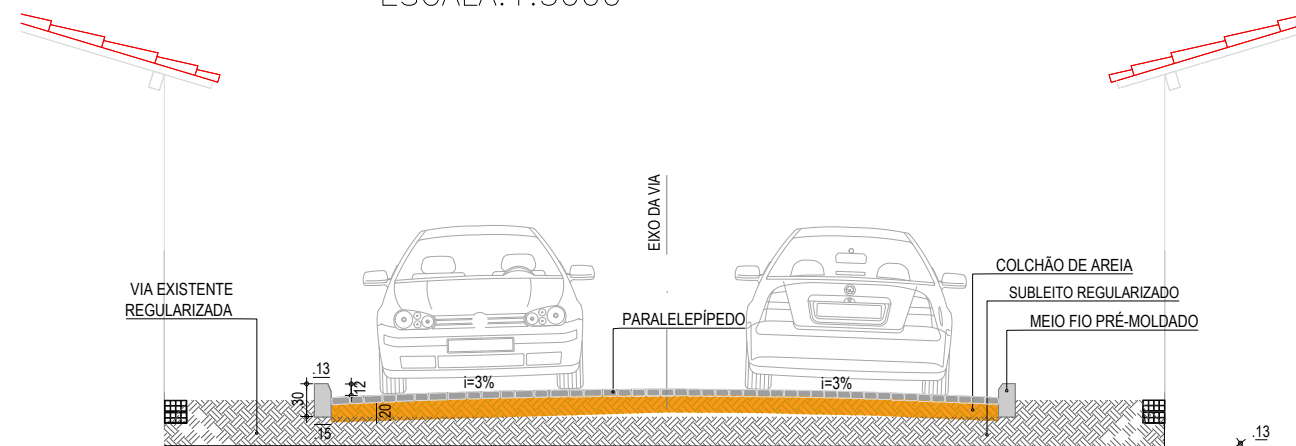

SEÇÃO TIPO
SEM ESCALA

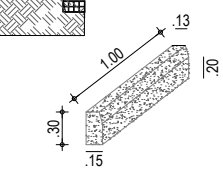

DETALHE MEIO FIO
SEM ESCALA

	PROJETO: PAVIMENTAÇÃO EM PARALELEPÍPEDO - BAIRRO PONTAL DO CAJUI	ASSUNTO: PLANTA BAIXA / SITUAÇÃO / CORTE	PRANCHA: 2/4
	ENGENHEIRO: JOSÉ GLEISE ALVES FERNANDES	CREA: 56628	
	SECRETARIA: SEINFRA	ESCALA: INDICADA	
	LOCAL: RUA PONTAL DO CAJUI TR01	DATA: SET 2019	