



PLANTA DE SITUAÇÃO
SEM ESCALA

PLANTA BAIXA
ESCALA: 1:1000

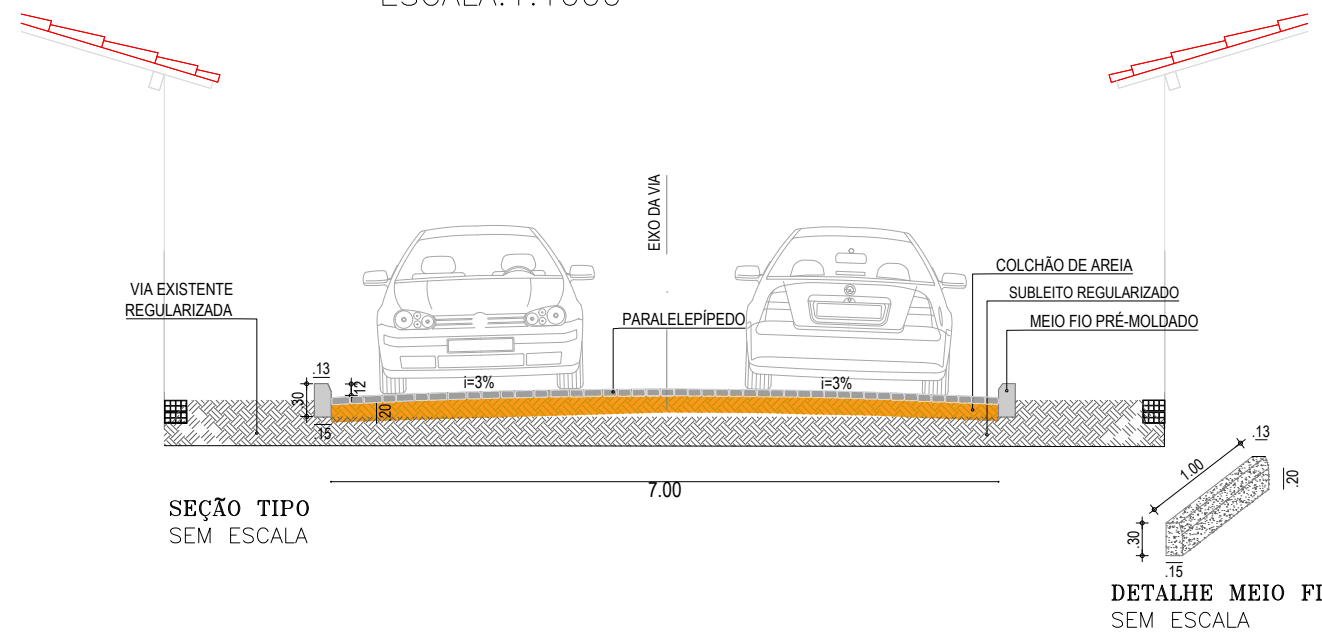

 PREFEITURA DO ARACATI ÀS FÉRIAS EM PRIMEIRO LEGAR	PROJETO: PAVIMENTAÇÃO EM PARALELEPÍPEDO - BAIRRO PONTAL DO CAJUI	ASSUNTO: PLANTA BAIXA / SITUAÇÃO / CORTE	3/4	
	ENGENHEIRO: JOSÉ GLEISE ALVES FERNANDES	SECRETARIA: SEINFRA		
	SECRETARIA: SEINFRA	CREA: 56628		ESCALA: INDICADA
	LOCAL: RUA PONTAL DO CAJUI TR02	DATA: SET 2019		