



PLANTA DE SITUAÇÃO
SEM ESCALA


PLANTA BAIXA
ESCALA: 1:2500

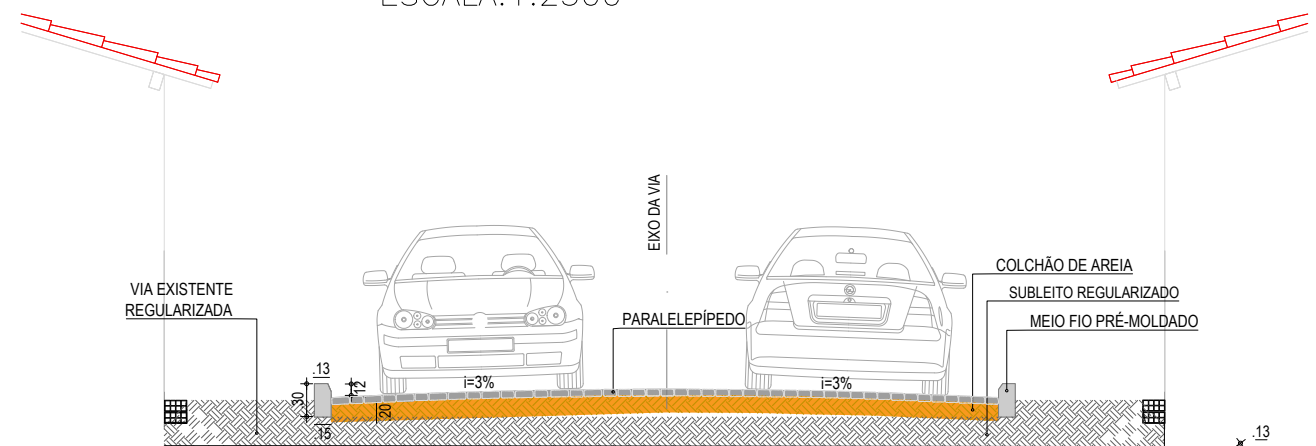

SEÇÃO TIPO
SEM ESCALA

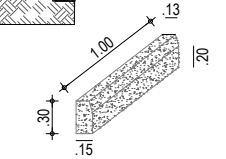

DETALHE MEIO FIO
SEM ESCALA

	PROJETO: PAVIMENTAÇÃO EM PARALELEPÍPEDO - BAIRRO PONTAL DO CAJUI	ASSUNTO: PLANTA BAIXA / SITUAÇÃO /	4/4	
	ENGENHEIRO: JOSÉ GLEISE ALVES FERNANDES	CORTE		
	SECRETARIA: SEINFRA	CREA: 56628		ESCALA: INDICADA
	LOCAL: RUA PONTAL DO CAJUI TR03	DATA: SET 2019		