


PLANTA BAIXA  
ESCALA: 1:1500



PLANTA DE SITUAÇÃO  
SEM ESCALA

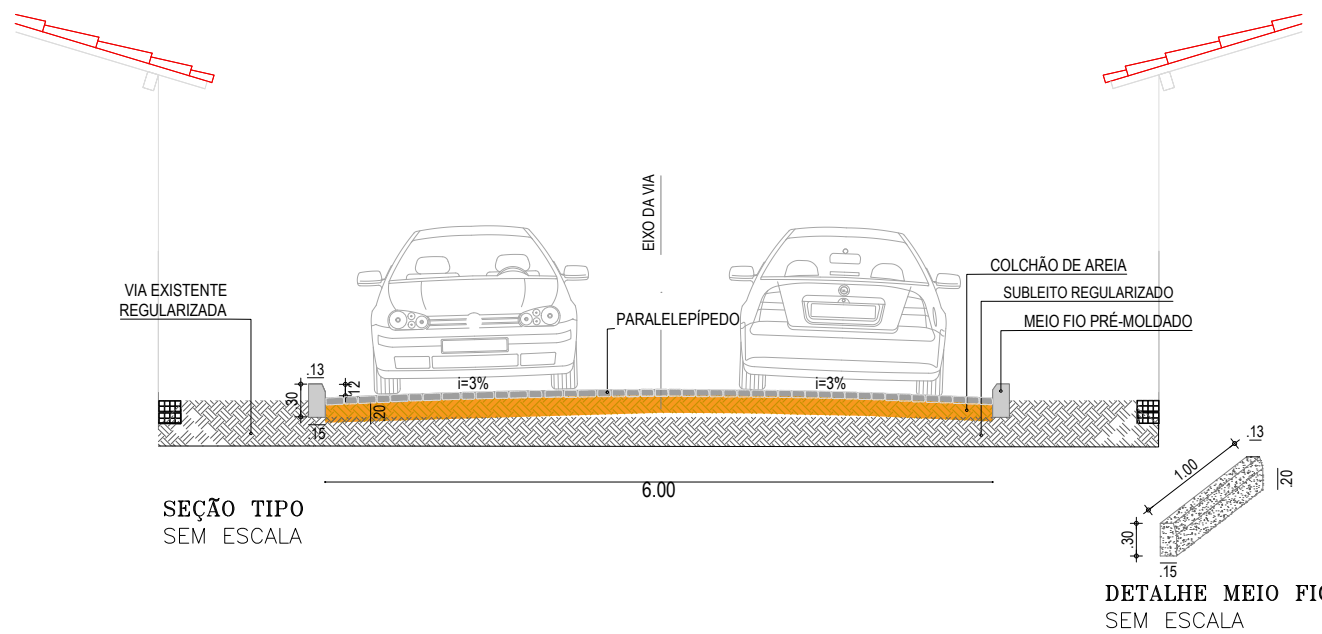

SEÇÃO TIPO  
SEM ESCALA

DETALHE MEIO FIO  
SEM ESCALA



PROJETO: PAVIMENTAÇÃO EM PARALELEPÍPEDO - VILA BUIÚ	ASSUNTO: PLANTA BAIXA / SITUAÇÃO / CORTE	PRANCHA: 2/3
ENGENHEIRO: JOSÉ GLEISE ALVES FERNANDES	CREA: 56628	ESCALA: INDICADA
SECRETARIA: SEINFRA	DATA: SET 2019	
LOCAL: RUA VILA BUIÚ TR02		