



PLANTA DE SITUAÇÃO  
SEM ESCALA

PLANTA BAIXA  
ESCALA: 1:500

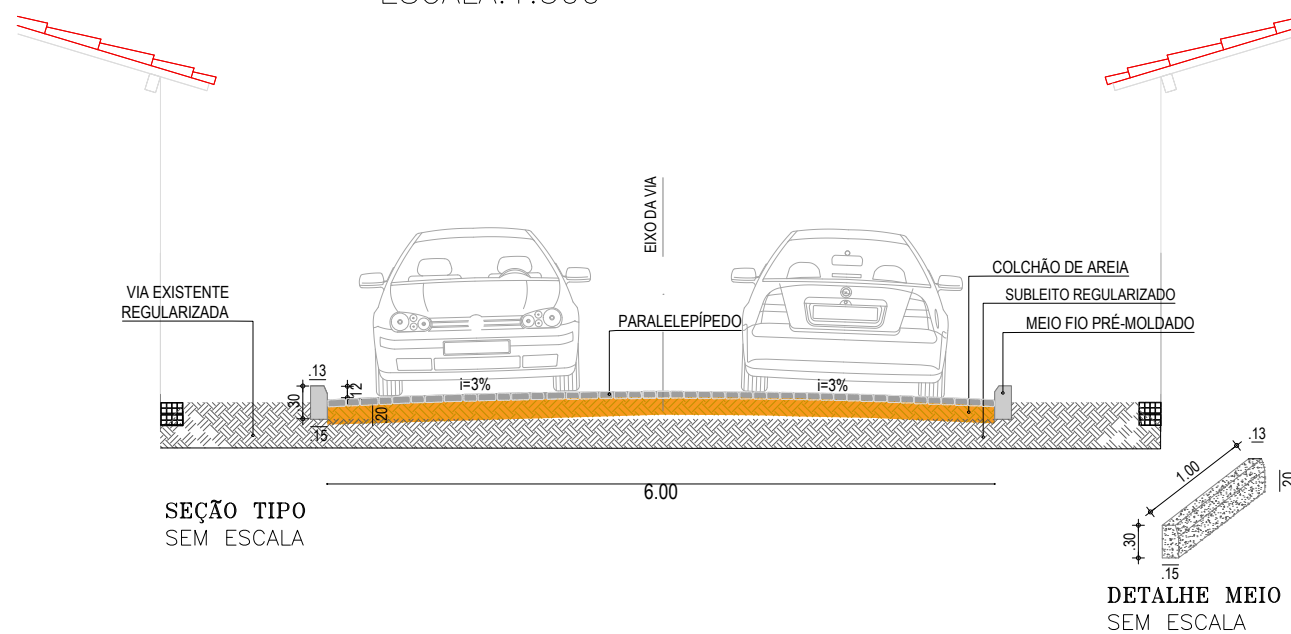

|   |  |  |                  |
|---|--|--|------------------|
|  <p><b>PREFEITURA DO ARACATI</b><br/>AS FÉRIAS EM PRIMEIRO LUGAR</p> | PROJETO: PAVIMENTAÇÃO EM PARALELEPÍPEDO - BAIRRO NOSSA SENHORA DE FÁTIMA | ASSUNTO: PLANTA BAIXA / SITUAÇÃO / CORTE | PRANCHA:         |
|   | ENGENHEIRO: JOSÉ GLEISE ALVES FERNANDES                                  | CREA: 56628                              | ESCALA: INDICADA |
|   | SECRETARIA: SEINFRA  | DATA: SET 2019                           |                  |
|   | LOCAL: RUA TABAJARA  |  |                  |

09/14