



PLANTA DE SITUAÇÃO
SEM ESCALA

PLANTA BAIXA
ESCALA: 1:500

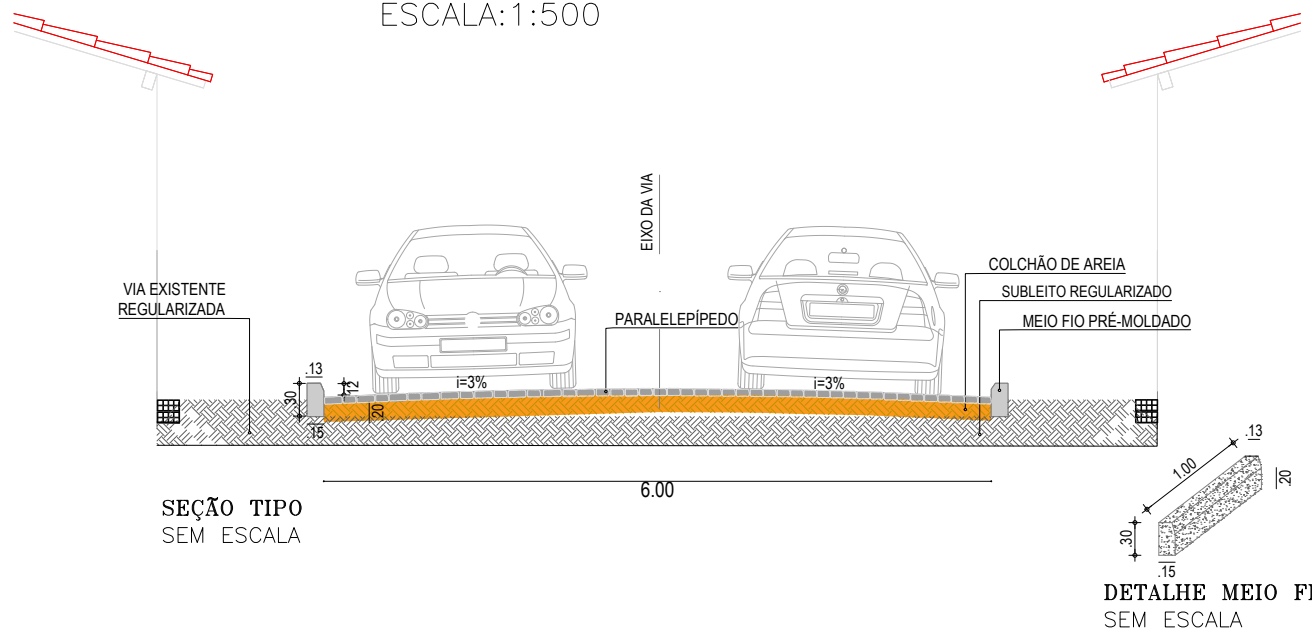

SEÇÃO TIPO
SEM ESCALA

DETALHE MEIO FIO
SEM ESCALA

 <p>PREFEITURA DO ARACATI AS FÉRIAS EM PRIMEIRO LUGAR</p>	PROJETO: PAVIMENTAÇÃO EM PARALELEPÍPEDO - BAIRRO NOSSA SENHORA DE FÁTIMA	ASSUNTO: PLANTA BAIXA / SITUAÇÃO / CORTE	PRANCHA:	
	ENGENHEIRO: JOSÉ GLEISE ALVES FERNANDES	SECRETARIA: SEINFRA	CREA: 56628	
	LOCAL: RUA SDO 08 TR03	DATA: SET 2019	ESCALA: INDICADA	14/14