



PLANTA BAIXA
ESCALA: 1:800



PLANTA DE SITUAÇÃO
SEM ESCALA

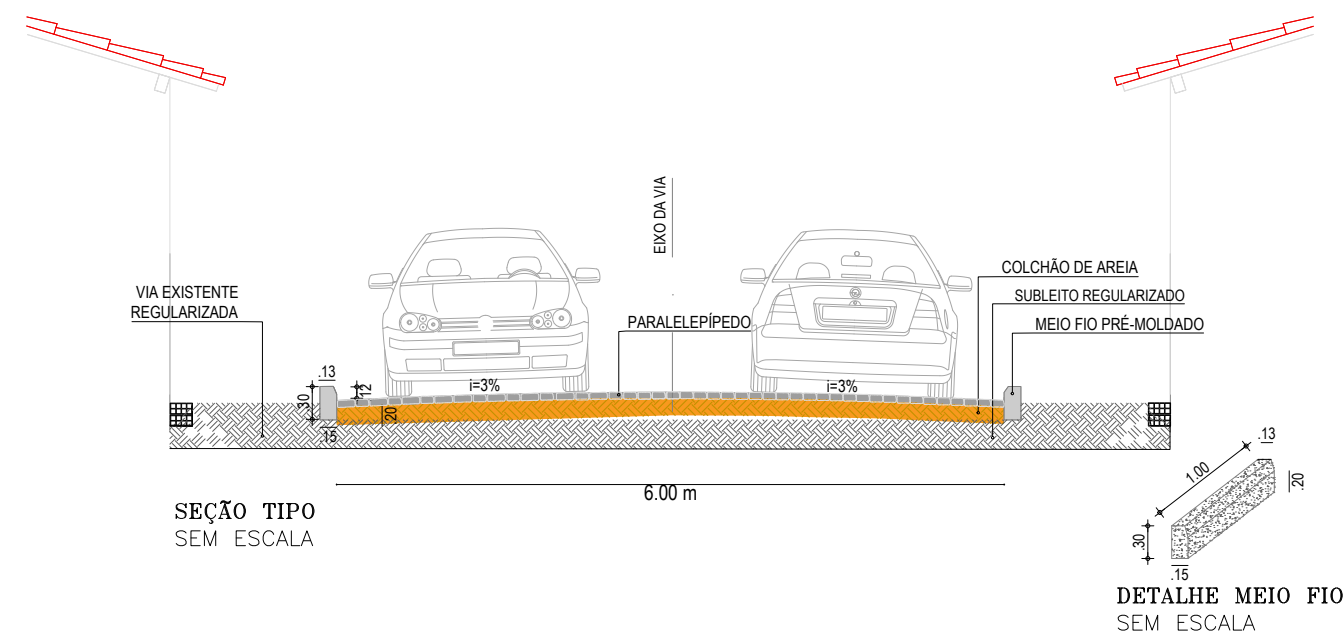

| | | | |
|---|--|--|------------------|
|  <p>PREFEITURA DO ARACATI AS FÉRIAS EM PRIMEIRO LUGAR</p> | PROJETO: PAVIMENTAÇÃO EM PARALELEPÍEDO - BAIRRO VÁRZEA DA MATRIZ | ASSUNTO: PLANTA BAIXA/SITUAÇÃO/ CORTE | PRANCHA: 3/16 |
| | ENGENHEIRO: JOSÉ GLEISE ALVES FERNANDES | CREA: 56628 | ESCALA: INDICADA |
| | SECRETARIA: SEINFRA | DATA: SET 2019 | |
| | LOCAL: RUA A TRECHO 02 | | |