



PLANTA BAIXA  
ESCALA: 1:1500



PLANTA DE SITUAÇÃO  
SEM ESCALA

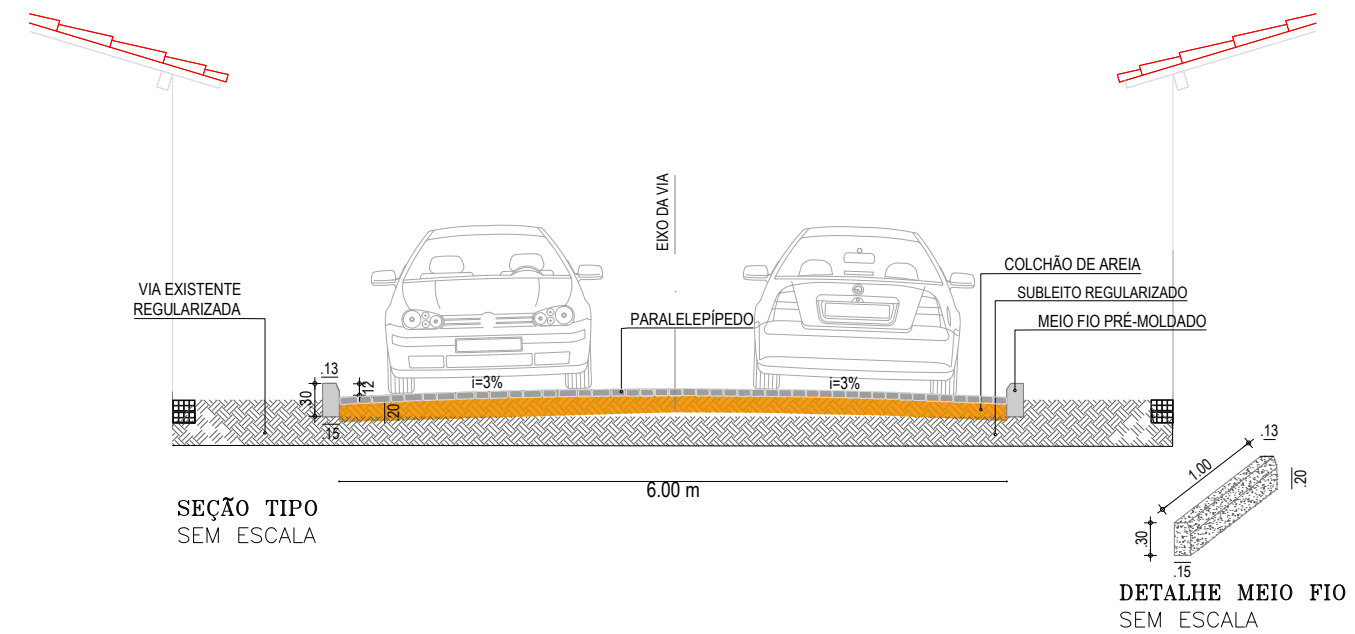

 <p>PREFEITURA DO <b>ARACATI</b> AS FÉRIAS EM PRIMEIRO LUGAR</p>	PROJETO: PAVIMENTAÇÃO EM PARALELEPÍEDO - BAIRRO VÁRZEA DA MATRIZ	ASSUNTO: PLANTA BAIXA/SITUAÇÃO/ CORTE	PRANCHA: <b>4/16</b>
	ENGENHEIRO: JOSÉ GLEISE ALVES FERNANDES	CREA: 56628	
	SECRETARIA: SEINFRA	ESCALA: INDICADA	
	LOCAL: RUA PADRE PACHECO TRECHO 01	DATA: SET 2019	