



PLANTA BAIXA  
ESCALA: 1:1500



PLANTA DE SITUAÇÃO  
SEM ESCALA

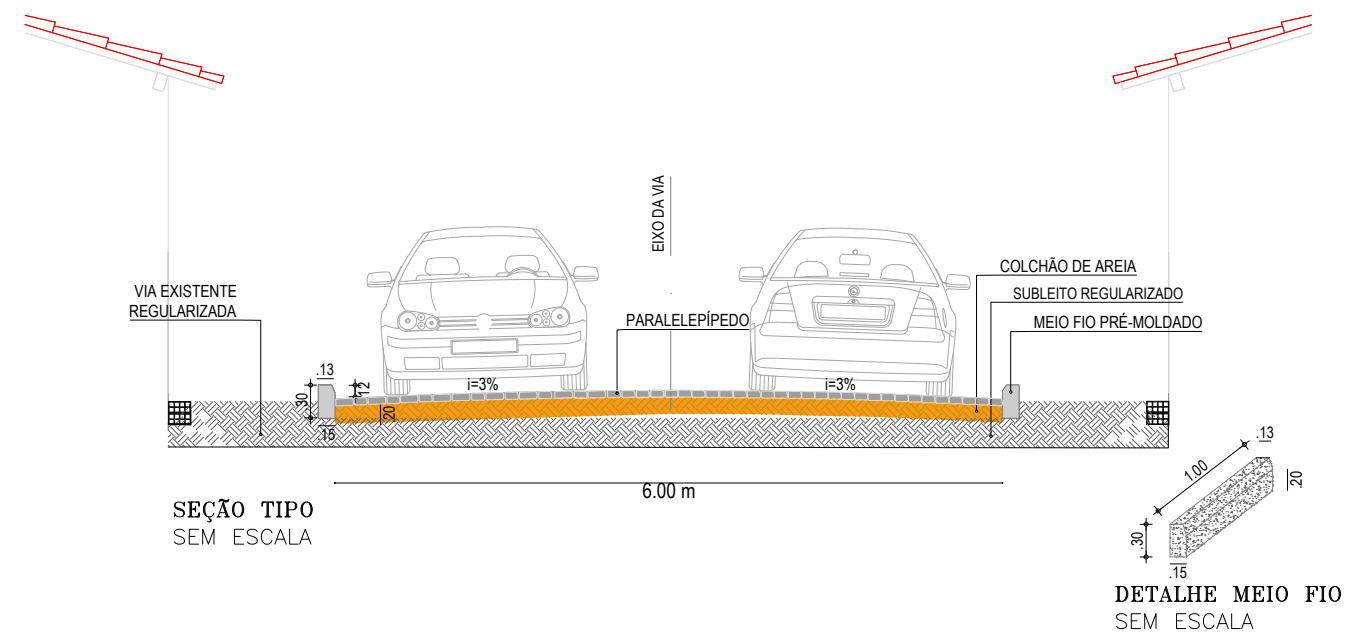

	PROJETO: PAVIMENTAÇÃO EM PARALELEPÍPEDO - BAIRRO VÁRZEA DA MATRIZ	ASSUNTO: PLANTA BAIXA/SITUAÇÃO/ CORTE	PRANCHA: 5/16
	ENGENHEIRO: JOSÉ GLEISE ALVES FERNANDES	CREA: 56628	ESCALA: INDICADA
	SECRETARIA: SEINFRA	DATA: SET 2019	
	LOCAL: RUA PROURB 2 TRECHO 02		