





PLANTA BAIXA
ESCALA: 1:1000



PLANTA DE SITUAÇÃO
SEM ESCALA

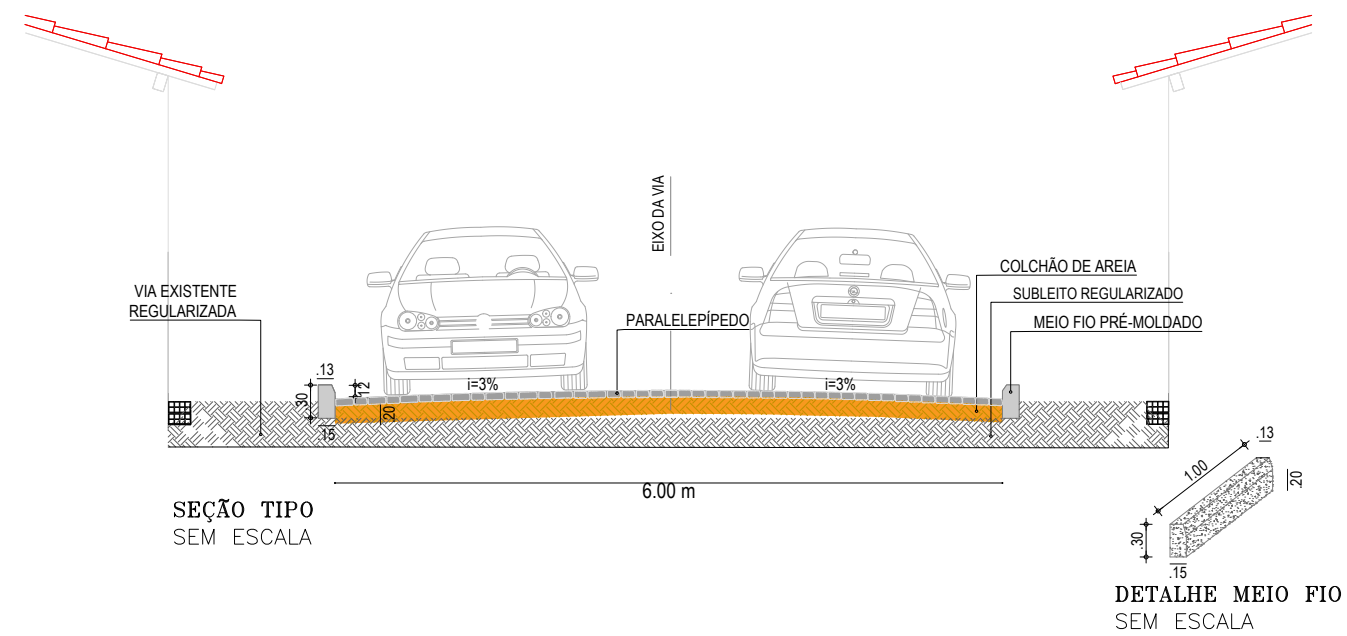

| | | | | |
|---|--|---------------------------------------|----------------------|------------------|
|  <p>PREFEITURA DO ARACATI AS FÉRIAS EM PRIMEIRO LUGAR</p> | PROJETO: PAVIMENTAÇÃO EM PARALELEPÍEDO - BAIRRO VÁRZEA DA MATRIZ | ASSUNTO: PLANTA BAIXA/SITUAÇÃO/ CORTE | PRANCHA: 6/16 | |
| | ENGENHEIRO: JOSÉ GLEISE ALVES FERNANDES | CREA: 56628 | | ESCALA: INDICADA |
| | SECRETARIA: SEINFRA | LOCAL: RUA SDO 02 | DATA: SET 2019 | |
| | | | | |