



PLANTA DE SITUAÇÃO  
SEM ESCALA

PLANTA BAIXA  
ESCALA: 1:1000

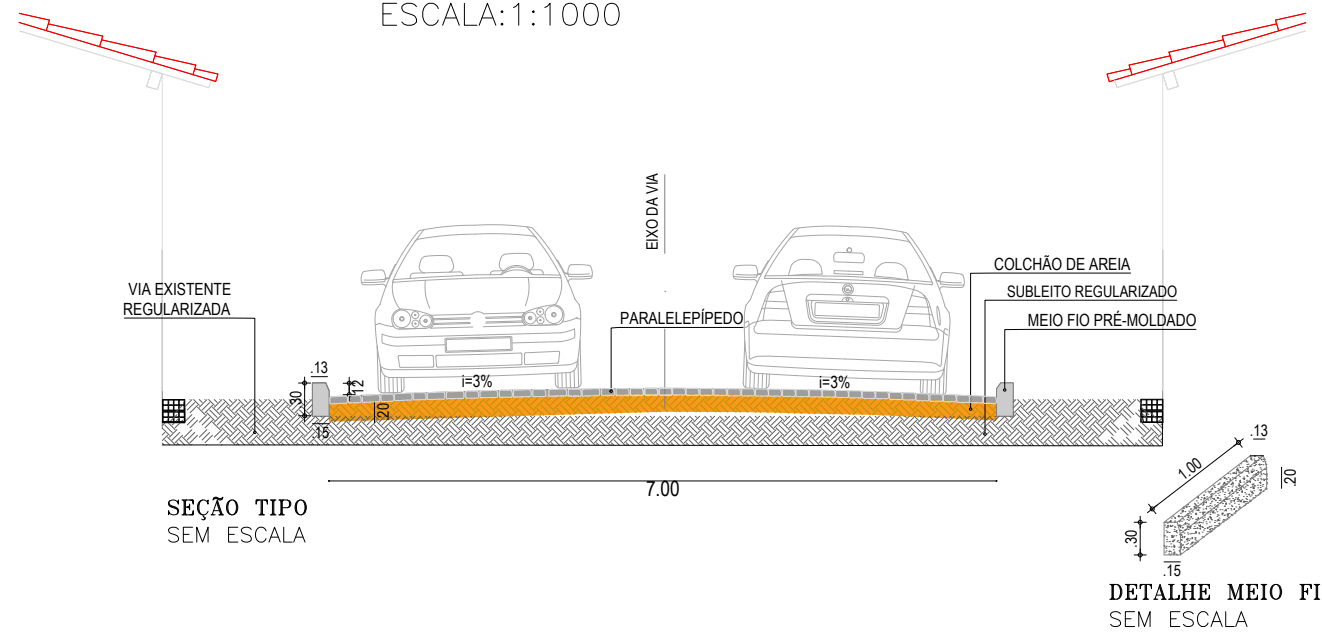

SEÇÃO TIPO  
SEM ESCALA

DETALHE MEIO FIO  
SEM ESCALA

 <b>PREFEITURA DO ARACATI</b> <small>AS FÉRIAS EM PRIMEIRO LUGAR</small>	PROJETO: PAVIMENTAÇÃO EM PARALELEPÍPEDO - BAIRRO NOSSA SENHORA DE FÁTIMA	ASSUNTO: PLANTA BAIXA / SITUAÇÃO / CORTE	PRANCHA:	
	ENGENHEIRO: JOSÉ GLEISE ALVES FERNANDES	CREA: 56628	ESCALA: INDICADA	
	SECRETARIA: SEINFRA	DATA: SET 2019		
	LOCAL: RUA SDO 03			<b>05/14</b>