



PLANTA BAIXA
ESCALA: 1:1300



PLANTA DE SITUAÇÃO
SEM ESCALA

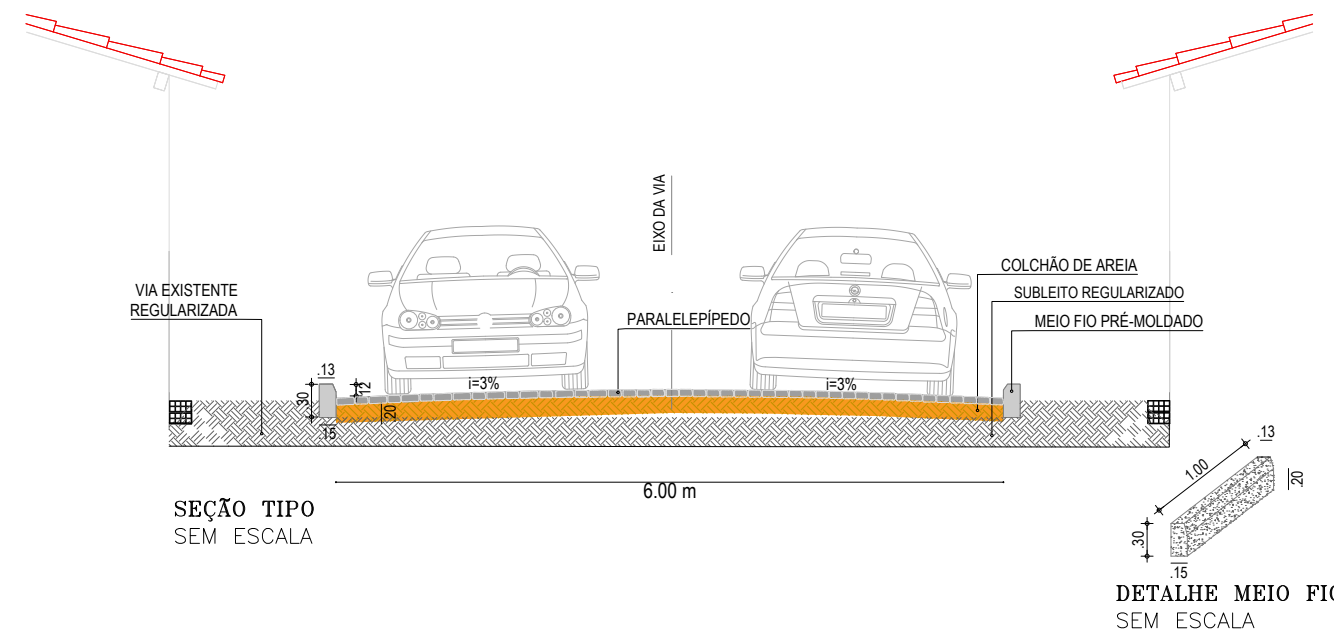

	PROJETO: PAVIMENTAÇÃO EM PARALELEPÍPEDO - BAIRRO VILA RAFAEL	ASSUNTO: PLANTA BAIXA/SITUAÇÃO/ CORTE	PRANCHA: 6/14	
	ENGENHEIRO: JOSÉ GLEISE ALVES FERNANDES	SECRETARIA: SEINFRA	ESCALA: INDICADA	
	SECRETARIA: SEINFRA	LOCAL: RUA SDO 07	CREA: 56628	DATA: SET 2019
	LOCAL: RUA SDO 07			