



PLANTA BAIXA  
ESCALA: 1:800



PLANTA DE SITUAÇÃO  
SEM ESCALA

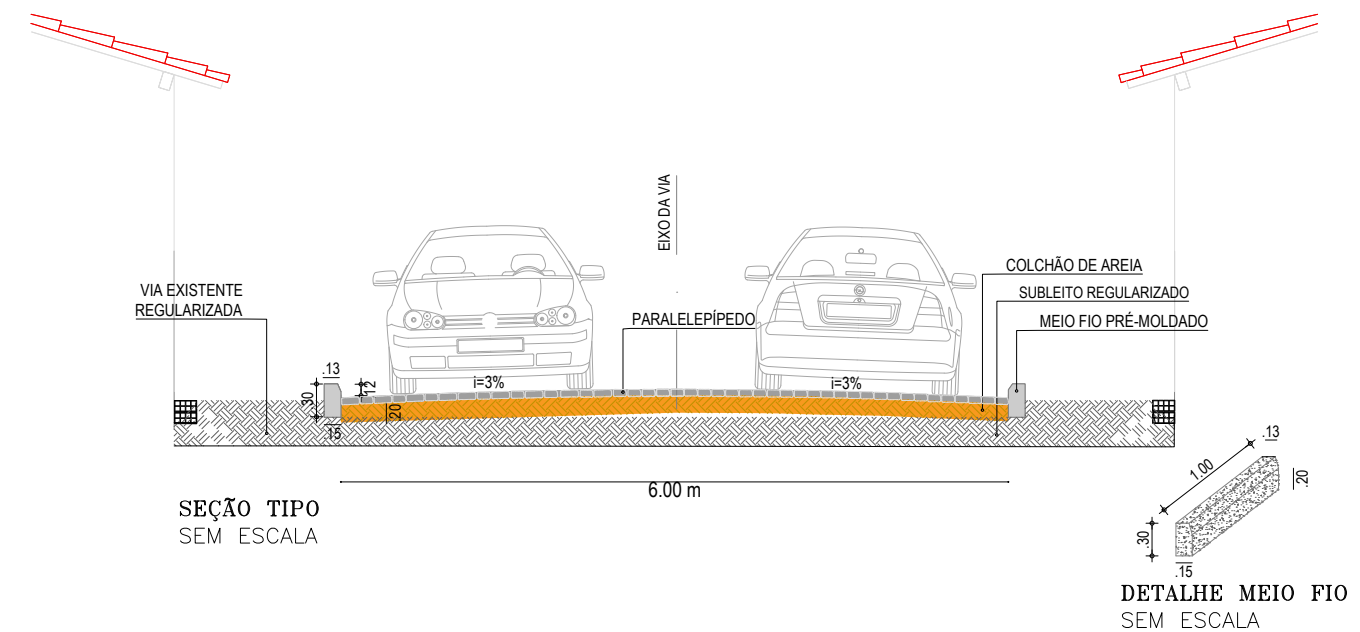

 <p>PREFEITURA DO <b>ARACATI</b> AS FÉRIAS EM PRIMEIRO LUGAR</p>	PROJETO: PAVIMENTAÇÃO EM PARALELEPÍPEDO - BAIRRO VILA RAFAEL	ASSUNTO: PLANTA BAIXA/SITUAÇÃO/ CORTE	PRANCHA: 8/14
	ENGENHEIRO: JOSÉ GLEISE ALVES FERNANDES	CREA: 56628	ESCALA: INDICADA
	SECRETARIA: SEINFRA	DATA: SET 2019	
	LOCAL: RUA SDO 09		