


PLANTA BAIXA
ESCALA: 1:2000




PLANTA DE SITUAÇÃO
SEM ESCALA

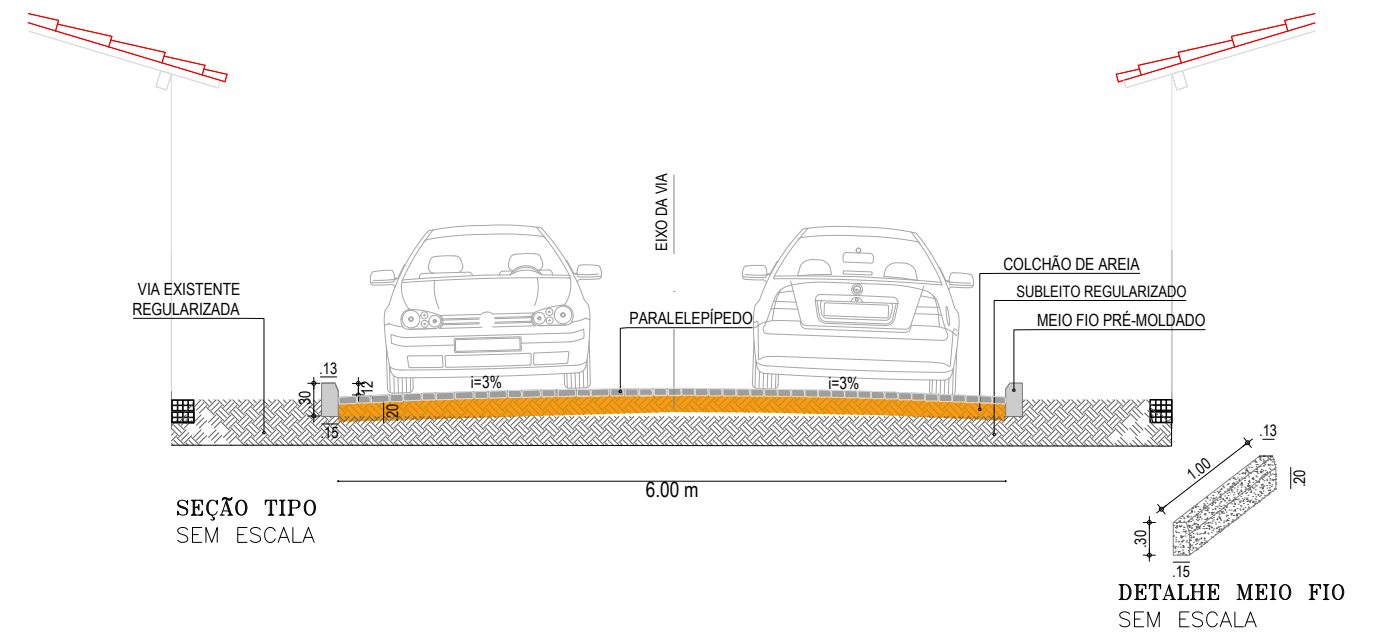

SEÇÃO TIPO
SEM ESCALA

DETALHE MEIO FIO
SEM ESCALA

 <p>PREFEITURA DO ARACATI AS FÉRIAS EM PRIMEIRO LUGAR</p>	PROJETO: PAVIMENTAÇÃO EM PARALELEPÍPEDO - BAIRRO VILA RAFAEL	ASSUNTO: PLANTA BAIXA/SITUAÇÃO/ CORTE	PRANCHA: 9/14	
	ENGENHEIRO: JOSÉ GLEISE ALVES FERNANDES	CREA: 56628		ESCALA: INDICADA
	SECRETARIA: SEINFRA	DATA: SET 2019		
	LOCAL: RUA SDO 10			