


PLANTA BAIXA  
ESCALA: 1:1000




PLANTA DE SITUAÇÃO  
SEM ESCALA

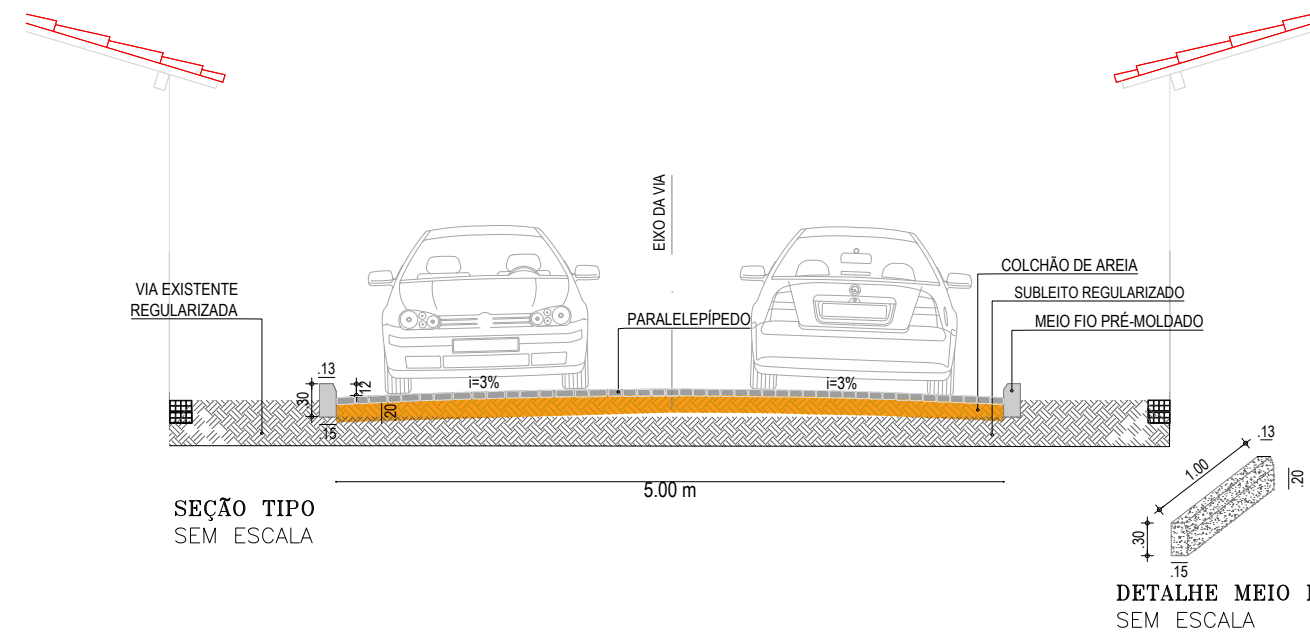

SEÇÃO TIPO  
SEM ESCALA

DETALHE MEIO FIO  
SEM ESCALA

|   |   |                                       |                     |                  |
|---|---|---------------------------------------|---------------------|------------------|
|  <p><b>PREFEITURA DO ARACATI</b><br/>AS FÉRIAS EM PRIMEIRO LUGAR</p> | PROJETO: PAVIMENTAÇÃO EM PARALELEPÍPEDO-BAIRRO ATERRO | ASSUNTO: PLANTA BAIXA/SITUAÇÃO/ CORTE | PRANCHA: <b>3/6</b> |                  |
|   | ENGENHEIRO: JOSÉ GLEISE ALVES FERNANDES               | CREA: 56628                           |                     | ESCALA: INDICADA |
|   | SECRETARIA: SEINFRA                                   | DATA: SET 2019                        |                     |                  |
|   | LOCAL: RUA SDO 01                                     |                                       |                     |                  |