


PLANTA BAIXA
ESCALA: 1:2500




PLANTA DE SITUAÇÃO
SEM ESCALA

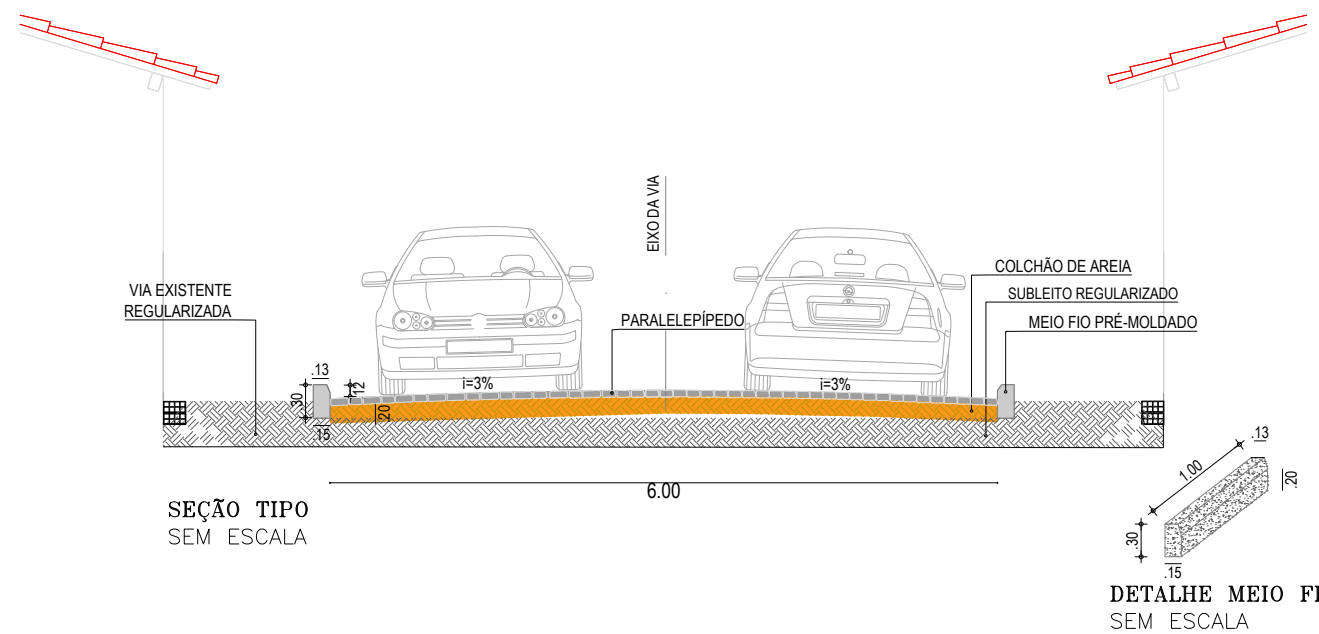

SEÇÃO TIPO
SEM ESCALA

DETALHE MEIO FIO
SEM ESCALA

 <p>PREFEITURA DO ARACATI AS FÉRIAS EM PRIMEIRO LUGAR</p>	PROJETO: PAVIMENTAÇÃO EM PARALELEPÍEDO - BAIRRO FARIAS BRITO	ASSUNTO: PLANTA BAIXA / SITUAÇÃO / CORTE	PRANCHA:
	ENGENHEIRO: JOSÉ GLEISE ALVES FERNANDES	CREA: 56628	ESCALA: INDICADA
	SECRETARIA: SEINFRA	DATA: SET 2019	
	LOCAL: RUA HERÁCLITO GRAÇA		

06/14