



PLANTA BAIXA  
ESCALA: 1:1500




PLANTA DE SITUAÇÃO  
SEM ESCALA

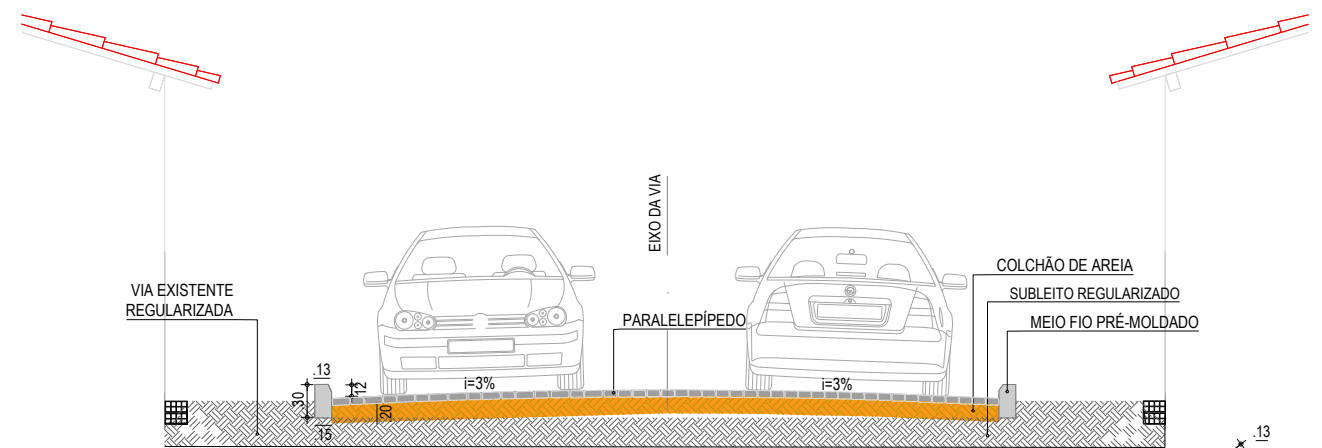

SEÇÃO TIPO  
SEM ESCALA

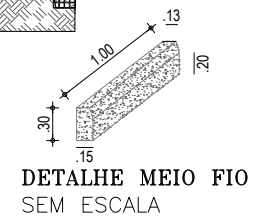

DETALHE MEIO FIO  
SEM ESCALA

	PROJETO: PAVIMENTAÇÃO EM PARALELEPÍPEDO - BAIRRO FARIAS BRITO	ASSUNTO: PLANTA BAIXA / SITUAÇÃO /	PRANCHA:	
	ENGENHEIRO: JOSÉ GLEISE ALVES FERNANDES	CORTE		
	SECRETARIA: SEINFRA	CREA: 56628	ESCALA: INDICADA	09/14
	LOCAL: RUA RAQUEL DE QUEIROZ	DATA: SET 2019		