


PLANTA BAIXA
ESCALA: 1:1800




PLANTA DE SITUAÇÃO
SEM ESCALA

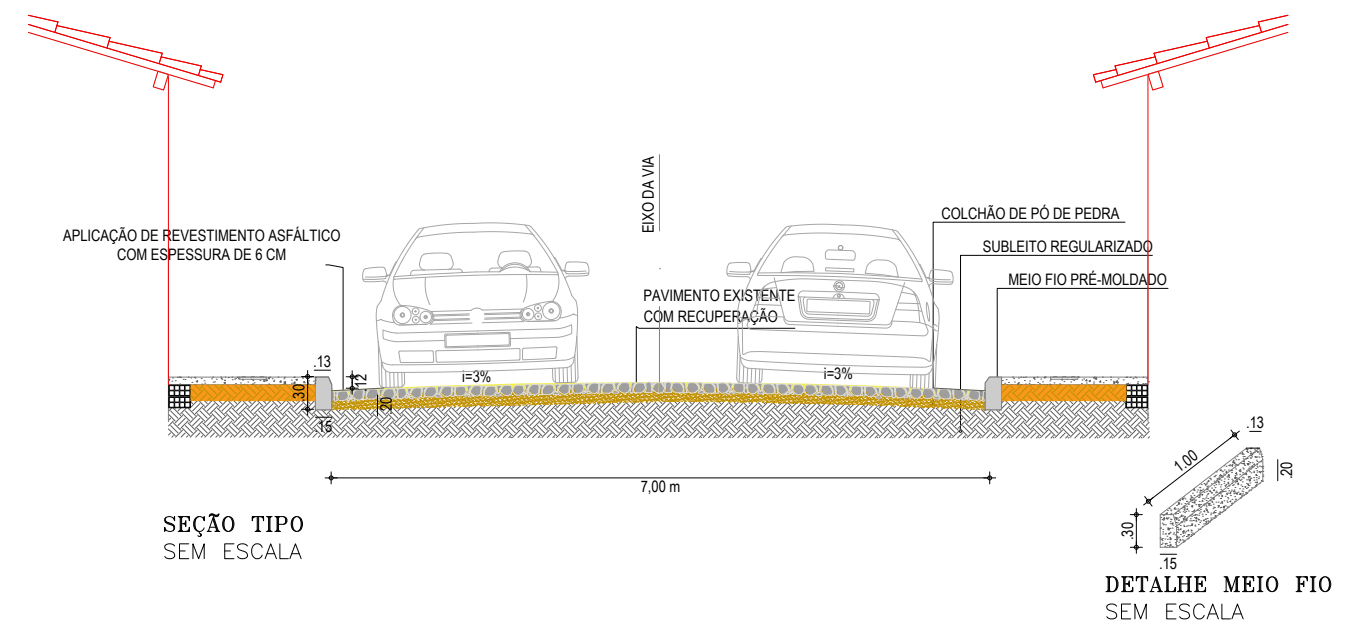

SEÇÃO TIPO
SEM ESCALA

DETALHE MEIO FIO
SEM ESCALA

| | | | |
|---|---|---------------------------------------|------------------|
|  <p>PREFEITURA DO ARACATI AS FÉRIAS EM PRIMEIRO LUGAR</p> | PROJETO: PAVIMENTAÇÃO ASFÁLTICA - BAIRRO VÁRZEA DA MATRIZ | ASSUNTO: PLANTA BAIXA/SITUAÇÃO/ CORTE | PRANCHA: 9/22 |
| | ENGENHEIRO: JOSÉ GLEISE ALVES FERNANDES | CREA: 56628 | ESCALA: INDICADA |
| | SECRETARIA: SEINFRA | DATA: SET 2019 | |
| | LOCAL: RUA RICARDO NUNES DE DEUS | | |