


PLANTA BAIXA
ESCALA: 1:900



PLANTA DE SITUAÇÃO
SEM ESCALA

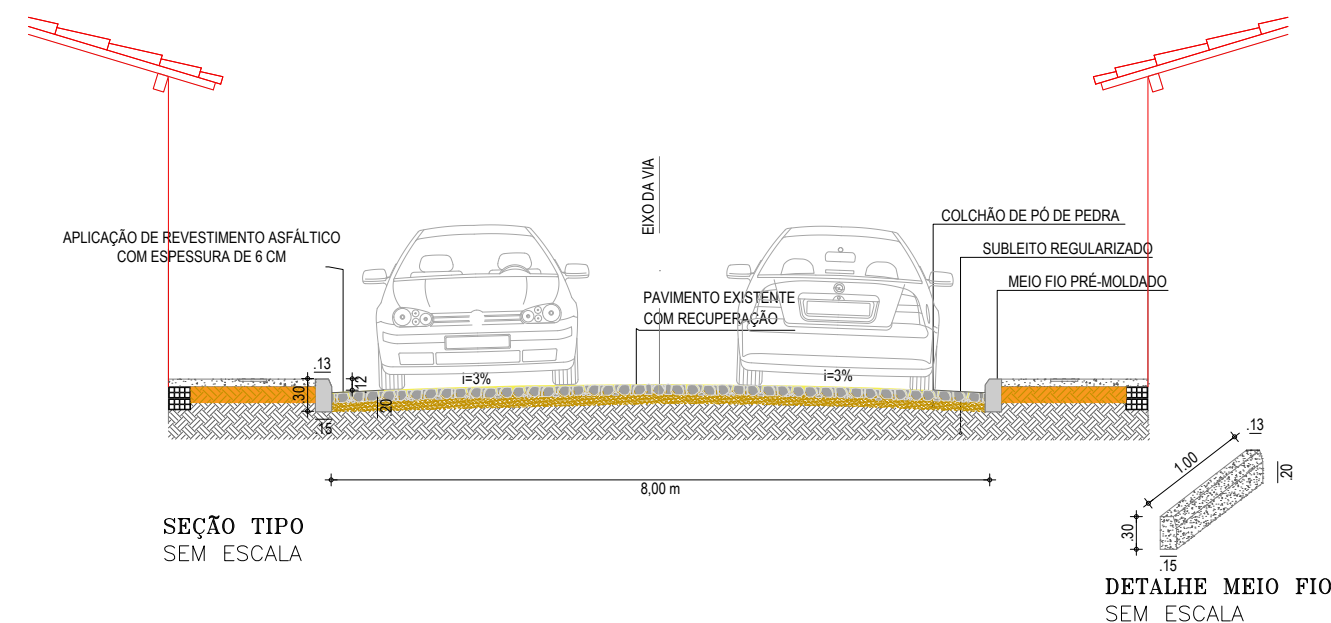

	PROJETO:	PAVIMENTAÇÃO ASFÁLTICA - BAIRRO VÁRZEA DA MATRIZ	ASSUNTO:	PLANTA BAIXA/SITUAÇÃO/ CORTE	PRANCHA: 12/22
	ENGENHEIRO:	JOSÉ GLEISE ALVES FERNANDES	CREA:	56628	
	SECRETARIA:	SEINFRA	DATA:	SET 2019	
	LOCAL:	RUA HERIBERTO PORTO TRECHO 02	ESCALA:	INDICADA	