



PLANTA BAIXA
ESCALA: 1:1000



PLANTA DE SITUAÇÃO
SEM ESCALA

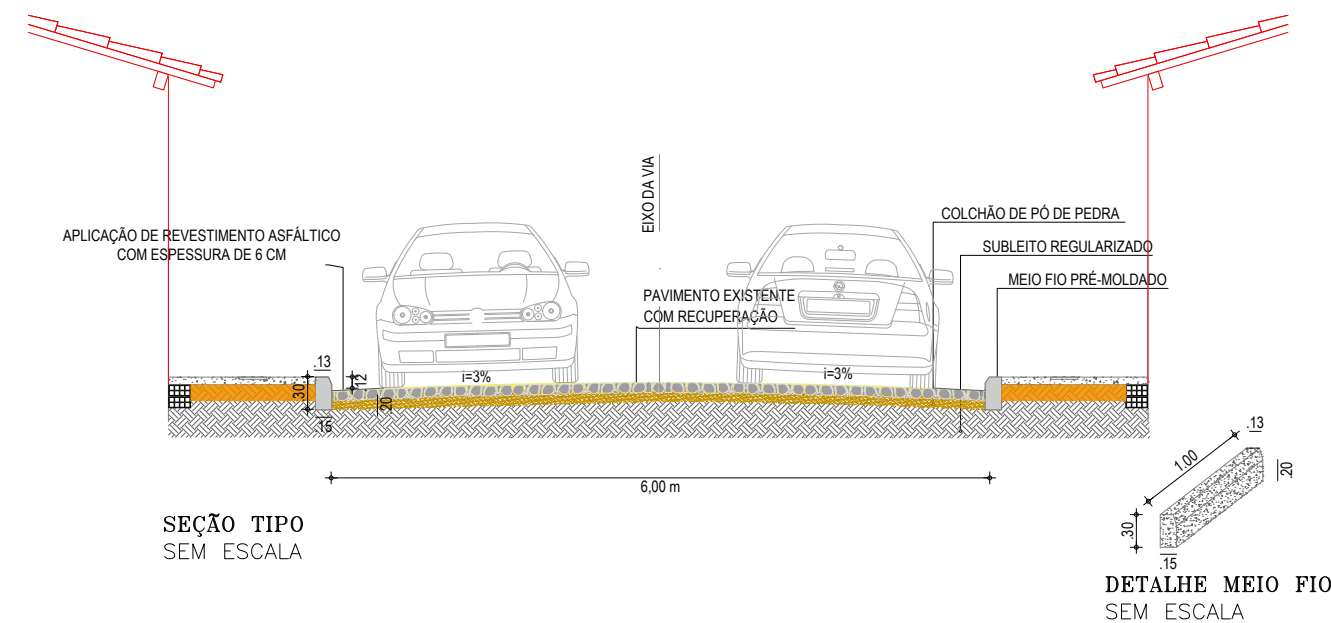

	PROJETO: PAVIMENTAÇÃO ASFÁLTICA - BAIRRO VÁRZEA DA MATRIZ	ASSUNTO: PLANTA BAIXA/SITUAÇÃO/ CORTE	PRANCHA: 14/22
	ENGENHEIRO: JOSÉ GLEISE ALVES FERNANDES	CREA: 56628	
	SECRETARIA: SEINFRA	ESCALA: INDICADA	
	LOCAL: RUA PADRE PACHECO TRECHO 02	DATA: SET 2019	