



PLANTA BAIXA  
ESCALA: 1:1800



PLANTA DE SITUAÇÃO  
SEM ESCALA

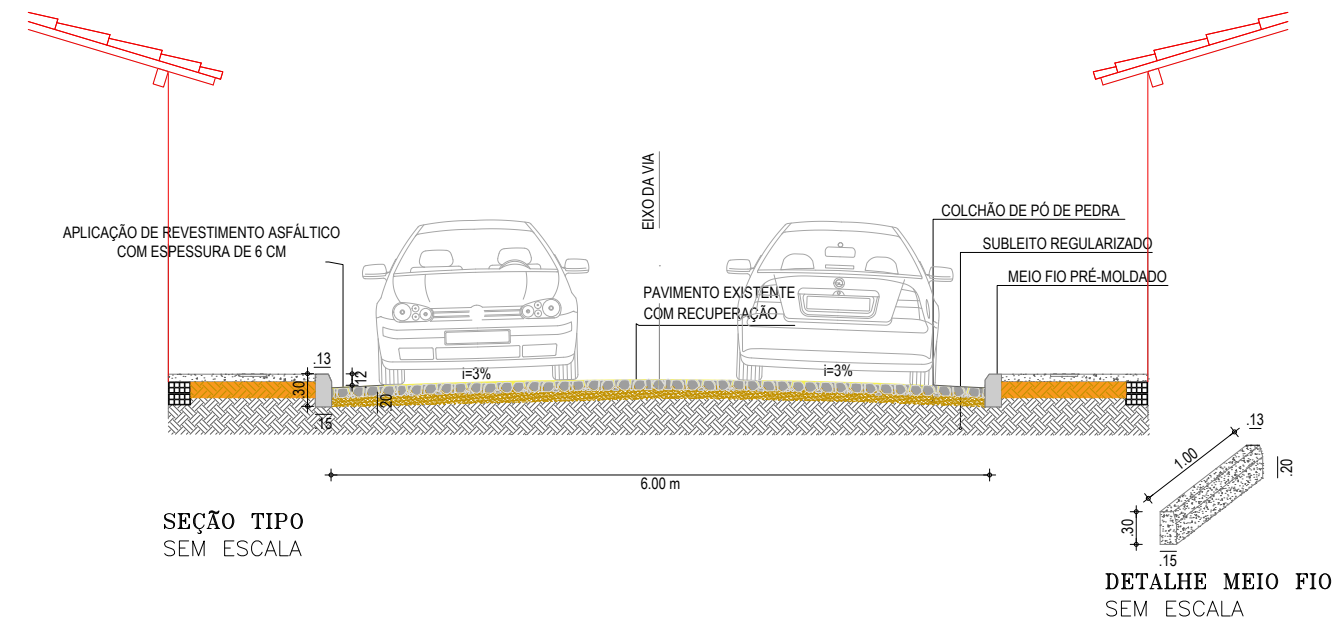

|   |   |  |                  |
|---|---|--|------------------|
|  <p><b>PREFEITURA DO ARACATI</b><br/>AS FÉRIAS EM PRIMEIRO LUGAR</p> | PROJETO: PAVIMENTAÇÃO ASFÁLTICA - BAIRRO VÁRZEA DA MATRIZ | ASSUNTO: PLANTA BAIXA/SITUAÇÃO/<br>CORTE | PRANCHA: 17/22   |
|   | ENGENHEIRO: JOSÉ GLEISE ALVES FERNANDES                   | CREA: 56628                              | ESCALA: INDICADA |
|   | SECRETARIA: SEINFRA                                       | DATA: SET 2019                           |                  |
|   | LOCAL: RUA SDO 06 TRECHO 01                               |  |                  |