




PLANTA BAIXA  
ESCALA: 1:2000




PLANTA DE SITUAÇÃO  
SEM ESCALA

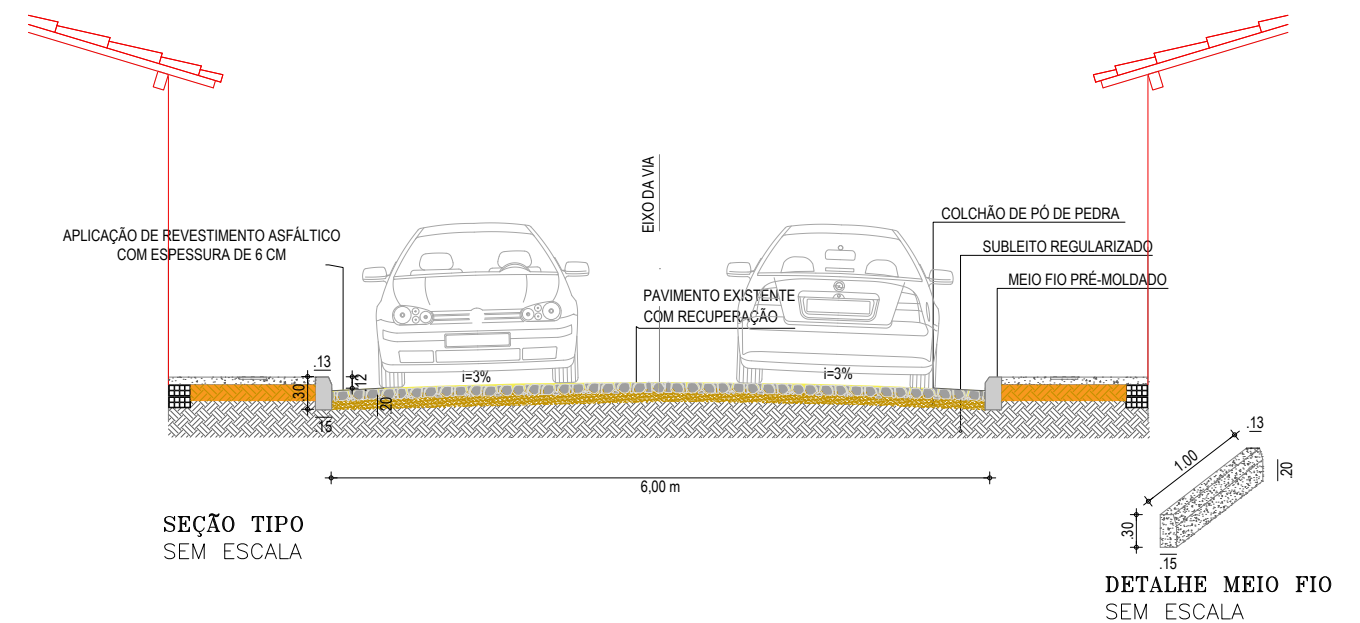

SEÇÃO TIPO  
SEM ESCALA

DETALHE MEIO FIO  
SEM ESCALA

 <p><b>PREFEITURA DO ARACATI</b> AS FÉRIAS EM PRIMEIRO LUGAR</p>	PROJETO:	PAVIMENTAÇÃO ASFÁLTICA - BAIRRO VÁRZEA DA MATRIZ	ASSUNTO:	PLANTA BAIXA/SITUAÇÃO/ CORTE	PRANCHA:	21/22	
	ENGENHEIRO:	JOSÉ GLEISE ALVES FERNANDES	CREA:	56628	ESCALA:		INDICADA
	SECRETARIA:	SEINFRA	DATA:	SET 2019			
	LOCAL:	RUA CASTORINA PINTO					