



PLANTA DE SITUAÇÃO
SEM ESCALA

PLANTA BAIXA
ESCALA: 1:5000

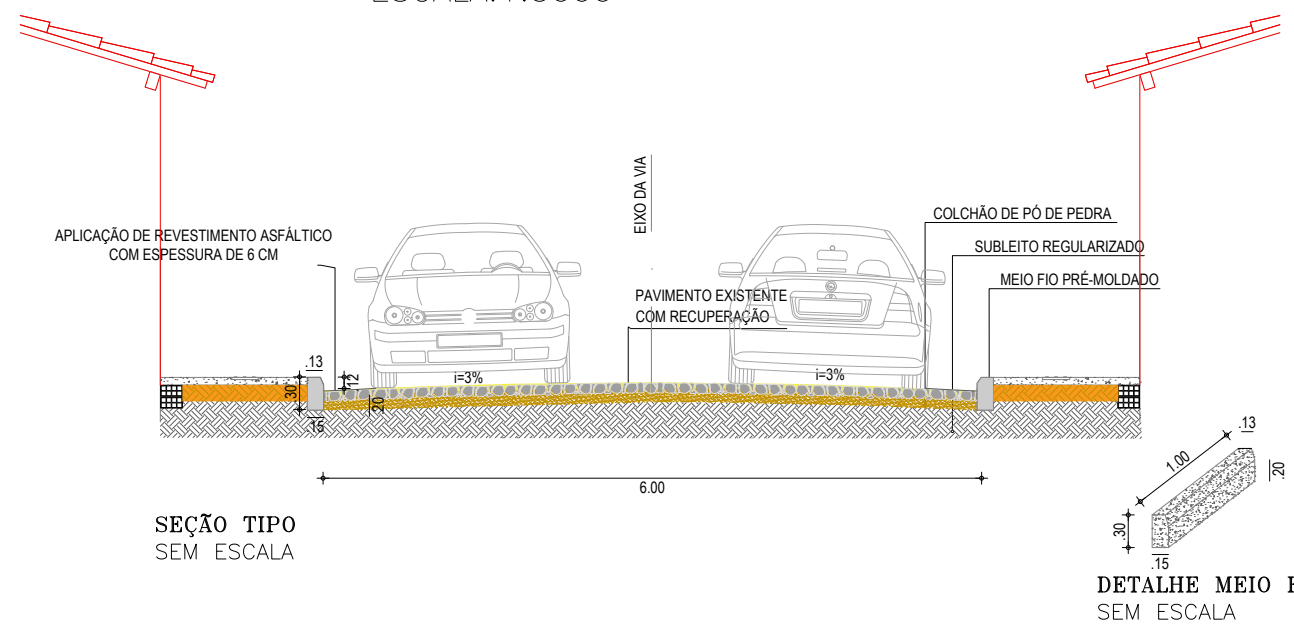

 PREFEITURA DO ARACATI ÀS FÉRIAS EM PRIMEIRO LEGAR	PROJETO: PAVIMENTAÇÃO ASFÁLTICA - CANOA QUEBRADA	ASSUNTO: PLANTA BAIXA / SITUAÇÃO / CORTE	PRANCHA:
	ENGENHEIRO: JOSÉ GLEISE ALVES FERNANDES	CREA: 56628	ESCALA: INDICADA
	SECRETARIA: SEINFRA	DATA: SET 2019	
	LOCAL: AVENIDA DA INTEGRAÇÃO		