





PLANTA DE SITUAÇÃO SEM ESCALA

PLANTA BAIXA ESCALA: 1:1000

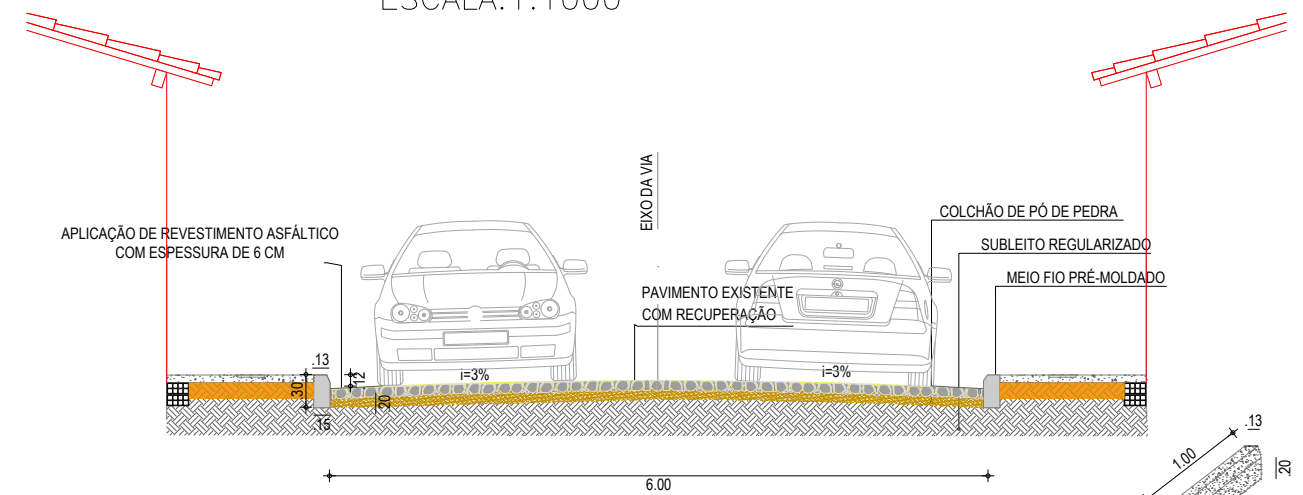

SEÇÃO TIPO SEM ESCALA

DETALHE MEIO FIO SEM ESCALA

	PROJETO: PAVIMENTAÇÃO ASFÁLTICA - BAIRRO NOSSA SENHORA DE FÁTIMA	ASSUNTO: PLANTA BAIXA / SITUAÇÃO / CORTE	PRANCHA:
	ENGENHEIRO: JOSÉ GLEISE ALVES FERNANDES	CREA: 56628	ESCALA: INDICADA
	SECRETARIA: SEINFRA	DATA: SET 2019	08/22
	LOCAL: RUA SÃO PEDRO		