



PLANTA DE SITUAÇÃO  
SEM ESCALA

PLANTA BAIXA  
ESCALA: 1:500

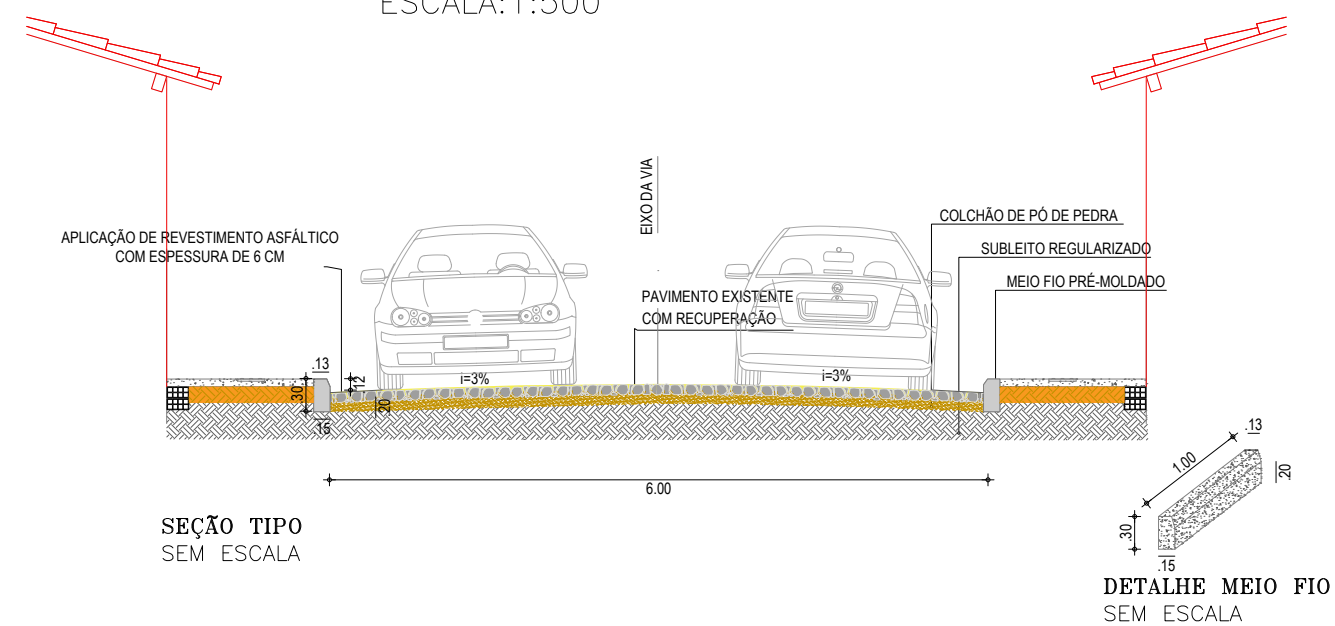

 <b>PREFEITURA DO ARACATI</b> <small>AS FÉRIAS EM PRIMEIRO LUGAR</small>	PROJETO: PAVIMENTAÇÃO ASFÁLTICA - BAIRRO NOSSA SENHORA DE FÁTIMA	ASSUNTO: PLANTA BAIXA / SITUAÇÃO / CORTE	PRANCHA:
	ENGENHEIRO: JOSÉ GLEISE ALVES FERNANDES	CREA: 56628	ESCALA: INDICADA
	SECRETARIA: SEINFRA	DATA: SET 2019	
	LOCAL: COMPLEMENTO DA PRAÇA NOSSA STA. DE FÁTIMA		

10/22