



PLANTA DE SITUAÇÃO
SEM ESCALA

PLANTA BAIXA
ESCALA: 1:1000

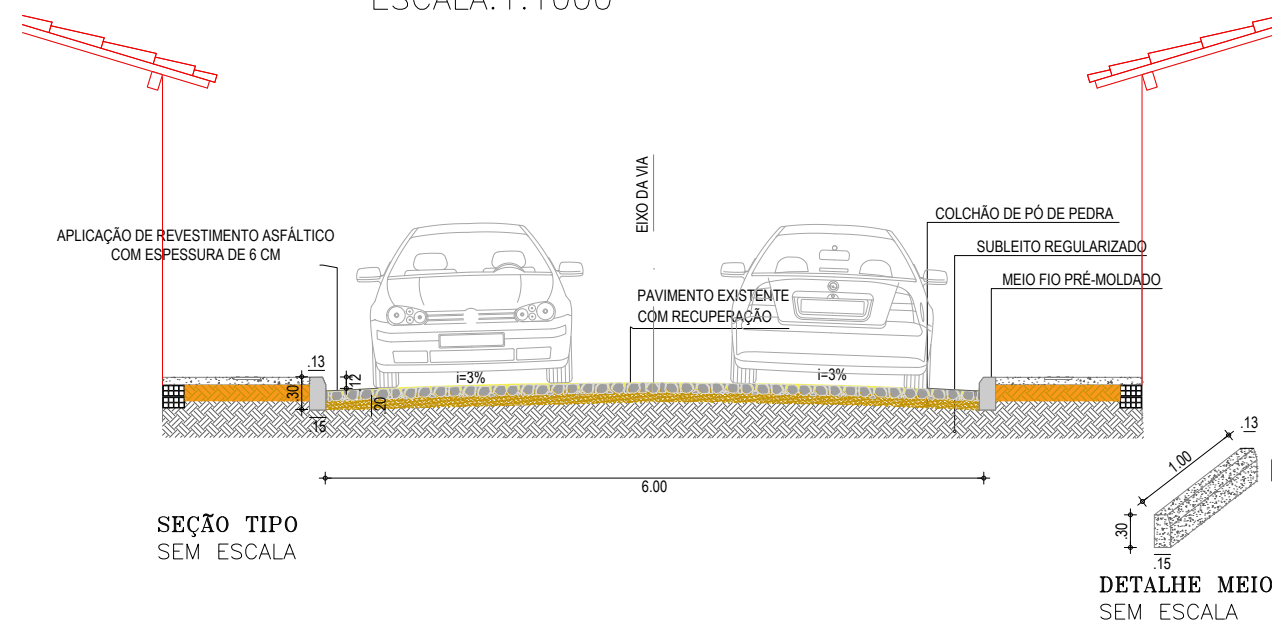

 <p>PREFEITURA DO ARACATI A 3ª FERRADA EM PRIMEIRO LUGAR</p>	PROJETO: PAVIMENTAÇÃO ASFÁLTICA - BAIRRO NOSSA SENHORA DE FÁTIMA	ASSUNTO: PLANTA BAIXA / SITUAÇÃO / CORTE	PRANCHA:	
	ENGENHEIRO: JOSÉ GLEISE ALVES FERNANDES	CREA: 56628	ESCALA: INDICADA	
	SECRETARIA: SEINFRA	DATA: SET 2019		
	LOCAL: RUA SDO 07 TR02			19/22