


PLANTA BAIXA
ESCALA: 1:5000



PLANTA DE SITUAÇÃO
SEM ESCALA

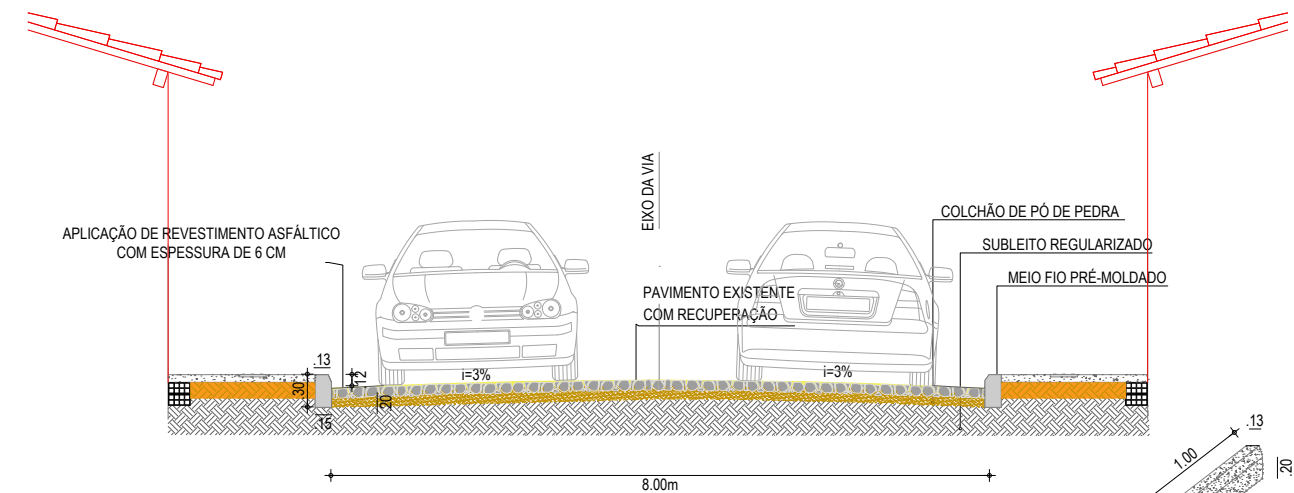

SEÇÃO TIPO
SEM ESCALA

DETALHE MEIO FIO
SEM ESCALA



PROJETO: PAVIMENTAÇÃO EM PARALELEPÍEDO - VILA BUIÚ	ASSUNTO: PLANTA BAIXA / SITUAÇÃO / CORTE	PRANCHA: 2/2
ENGENHEIRO: JOSÉ GLEISE ALVES FERNANDES	CREA: 56628	ESCALA: INDICADA
SECRETARIA: SEINFRA	DATA: SET 2019	
LOCAL: RUA VILA BUIÚ TR01		