


PLANTA BAIXA
ESCALA: 1:7500



PLANTA DE SITUAÇÃO
SEM ESCALA

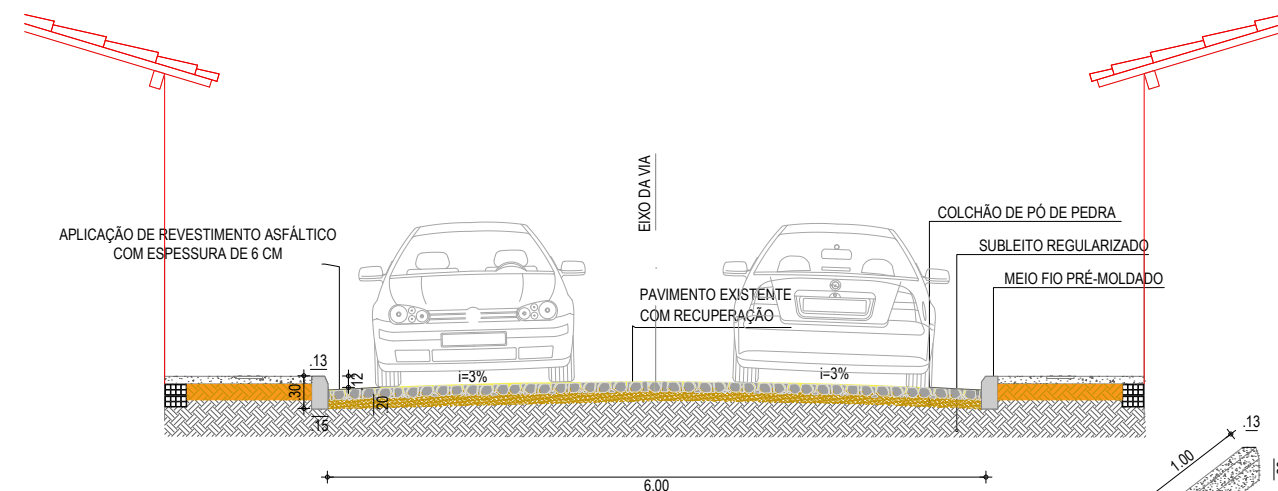

SEÇÃO TIPO
SEM ESCALA

DETALHE MEIO FIO
SEM ESCALA



PROJETO:	PAVIMENTAÇÃO EM ASFALTO - BAIRRO NOSSA SENHORA DE LOURDES	ASSUNTO:	PLANTA BAIXA / SITUAÇÃO / CORTE	PRANCHA:	
ENGENHEIRO:	JOSÉ GLEISE ALVES FERNANDES	CREA:	56628	ESCALA:	INDICADA
SECRETARIA:	SEINFRA	DATA:	SET 2019		03/21
LOCAL:	RUA CACIMBA DO POVO / TRAV. JOSÉ DE ALENCAR				