




PLANTA BAIXA
ESCALA: 1:2500




PLANTA DE SITUAÇÃO
SEM ESCALA

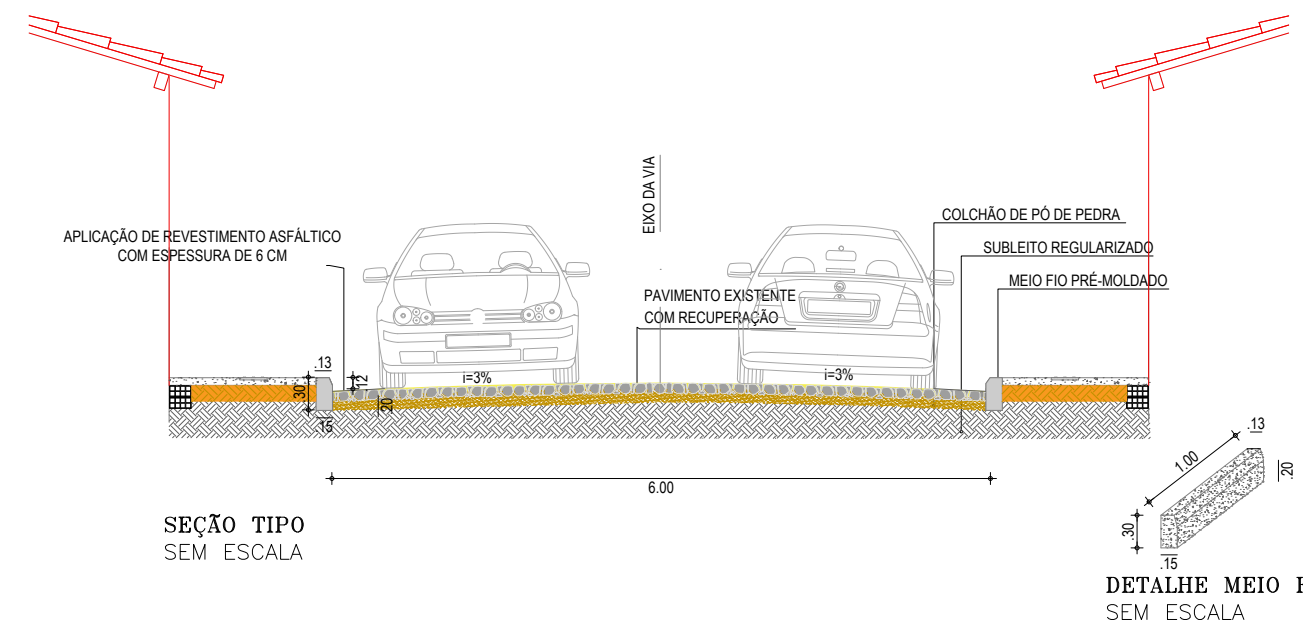

SEÇÃO TIPO
SEM ESCALA

DETALHE MEIO FIO
SEM ESCALA

 <p>PREFEITURA DO ARACATI A 3ª FERRADA EM PRIMEIRO LUGAR</p>	PROJETO: PAVIMENTAÇÃO EM ASFALTO - BAIRRO NOSSA SENHORA DE LOURDES	ASSUNTO: PLANTA BAIXA / SITUAÇÃO / CORTE	PRANCHA:	
	ENGENHEIRO: JOSÉ GLEISE ALVES FERNANDES	SECRETARIA: SEINFRA	CREA: 56628	ESCALA: INDICADA
	LOCAL: RUA ANTONIO CALIXTO - TRECHO 02	DATA: SET 2019	18/21	