



PLANTA BAIXA  
ESCALA: 1:2500



PLANTA DE SITUAÇÃO  
SEM ESCALA

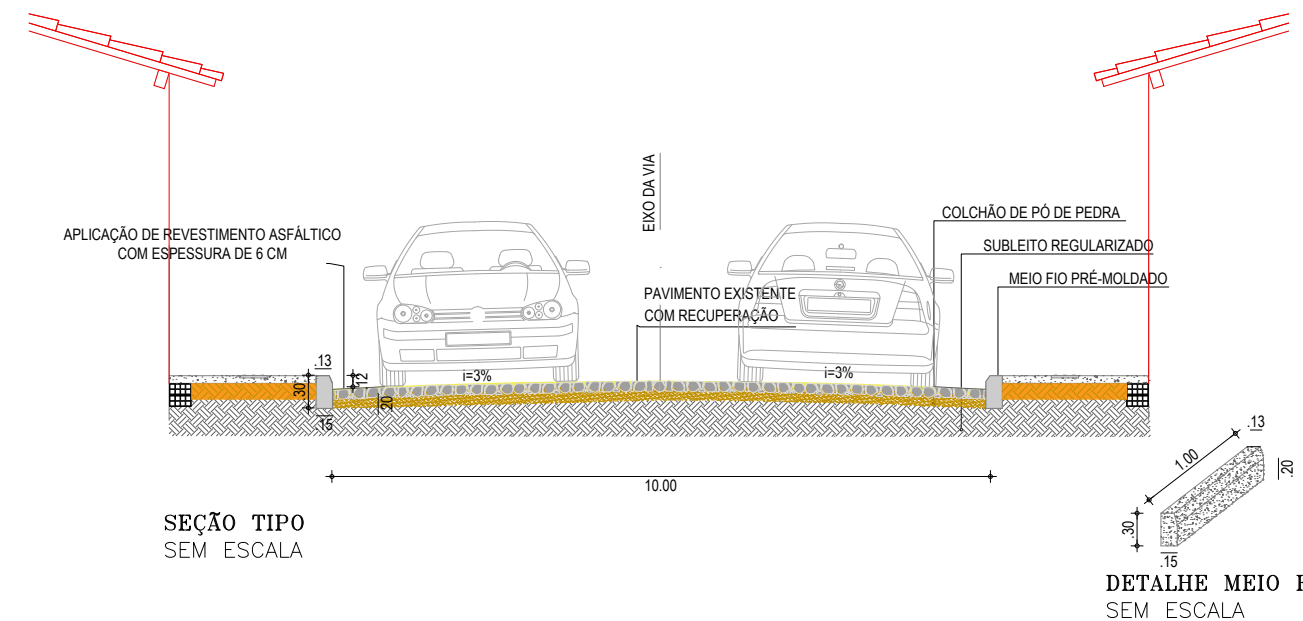

 <p><b>PREFEITURA DO ARACATI</b> A 3ª FERRADA EM PRIMEIRO LUGAR</p>	PROJETO: PAVIMENTAÇÃO EM ASFALTO - BAIRRO NOSSA SENHORA DE LOURDES	ASSUNTO: PLANTA BAIXA / SITUAÇÃO / CORTE	PRANCHA:
	ENGENHEIRO: JOSÉ GLEISE ALVES FERNANDES	CREA: 56628	ESCALA: INDICADA
	SECRETARIA: SEINFRA	DATA: SET 2019	
	LOCAL: RUA CORONEL VIRGÍLIO TÁVORA		