





PLANTA BAIXA  
ESCALA: 1:1000



PLANTA DE SITUAÇÃO  
SEM ESCALA

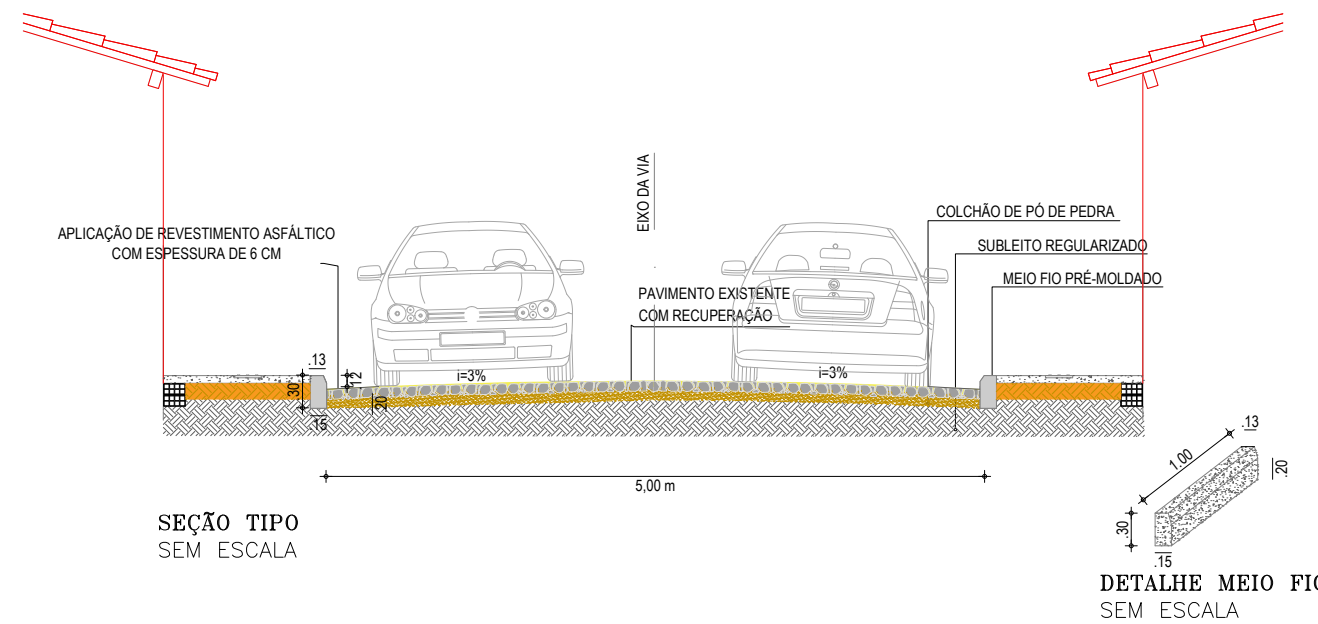

 <p>PREFEITURA DO <b>ARACATI</b> AS FÉRIAS EM PRIMEIRO LUGAR</p>	PROJETO:	PAVIMENTAÇÃO ASFÁLTICA - BAIRRO TABAJARA	ASSUNTO:	PLANTA BAIXA/SITUAÇÃO/ CORTE	<p>PRANCHA:</p> <p><b>5/10</b></p>
	ENGENHEIRO:	JOSÉ GLEISE ALVES FERNANDES	CREA:	56628	
	SECRETARIA:	SEINFRA	DATA:	SET 2019	
	LOCAL:	RUA SDO 01	ESCALA:	INDICADA	