



PLANTA BAIXA
ESCALA: 1:1500



PLANTA DE SITUAÇÃO
SEM ESCALA

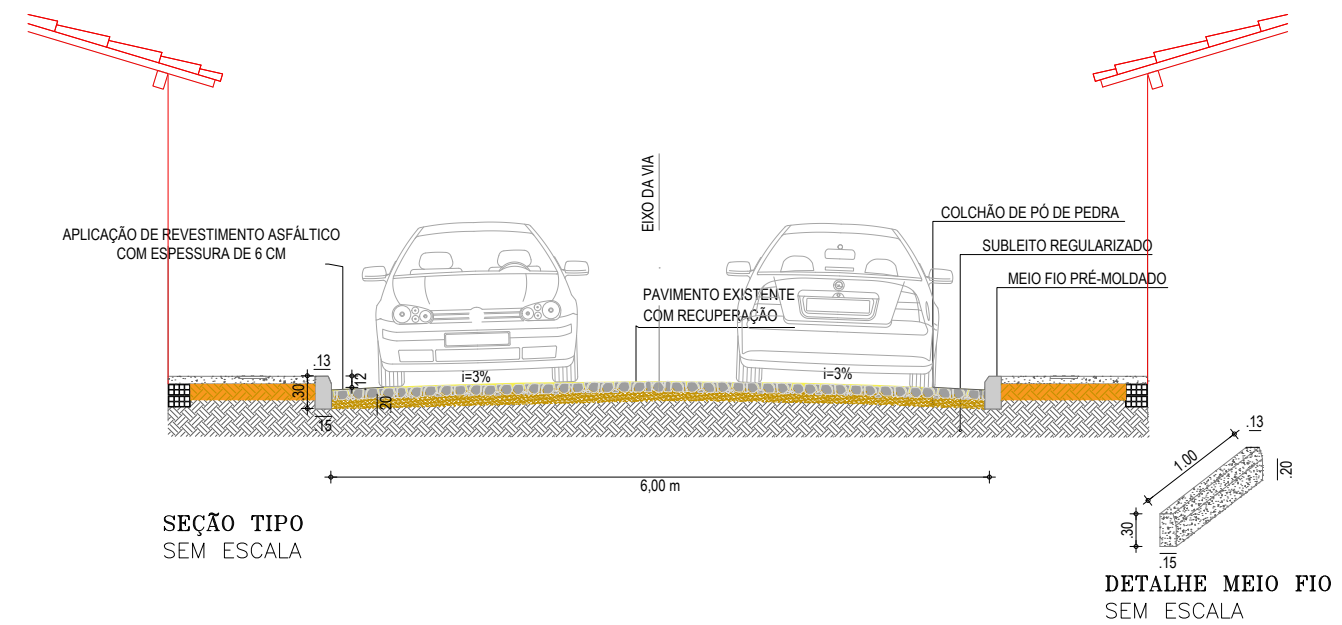

	PROJETO: PAVIMENTAÇÃO ASFÁLTICA - BAIRRO VILA RAFAEL	ASSUNTO: PLANTA BAIXA/SITUAÇÃO/ CORTE	PRANCHA: 3/5
	ENGENHEIRO: JOSÉ GLEISE ALVES FERNANDES	CREA: 56628	ESCALA: INDICADA
	SECRETARIA: SEINFRA	DATA: SET 2019	
	LOCAL: RUA MAJOR BRUNO TRECHO 02		