



PLANTA BAIXA  
ESCALA: 1:800



PLANTA DE SITUAÇÃO  
SEM ESCALA

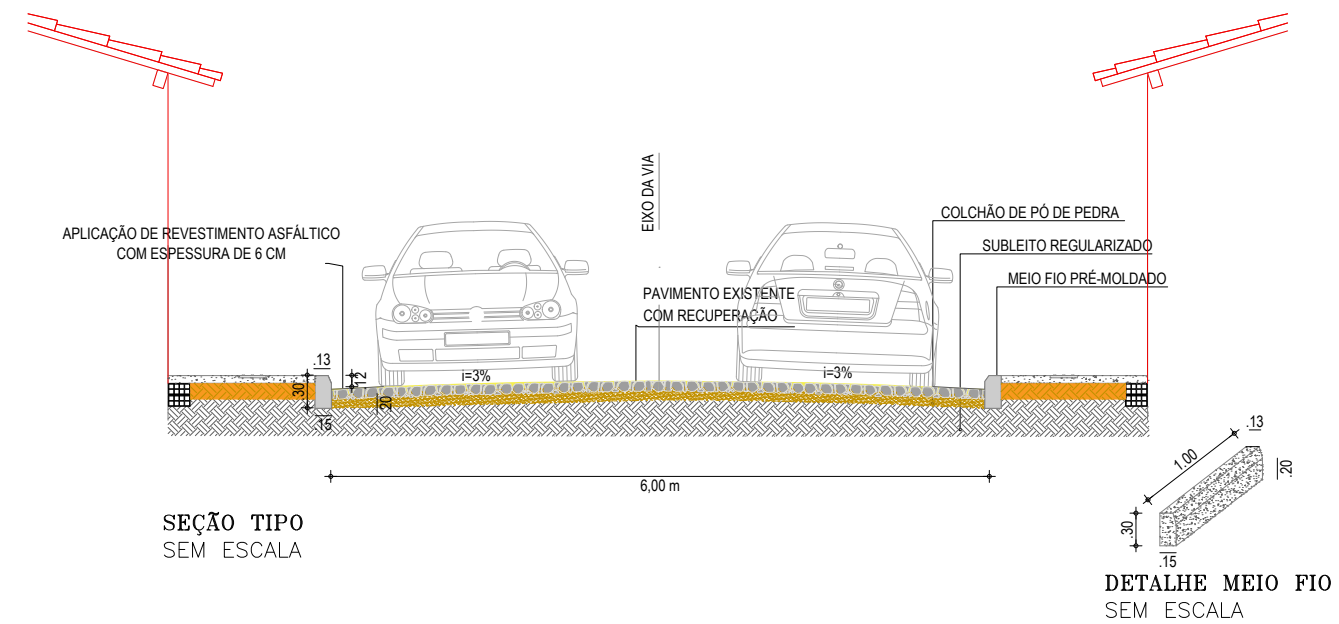

	PROJETO: PAVIMENTAÇÃO ASFÁLTICA - BAIRRO VILA RAFAEL	ASSUNTO: PLANTA BAIXA/SITUAÇÃO/ CORTE	PRANCHA: 4/5
	ENGENHEIRO: JOSÉ GLEISE ALVES FERNANDES	SECRETARIA: SEINFRA	
	SECRETARIA: SEINFRA	CREA: 56628	ESCALA: INDICADA
	LOCAL: RUA SDO 01	DATA: SET 2019	