



PLANTA BAIXA  
ESCALA: 1:2500



PLANTA DE SITUAÇÃO  
SEM ESCALA

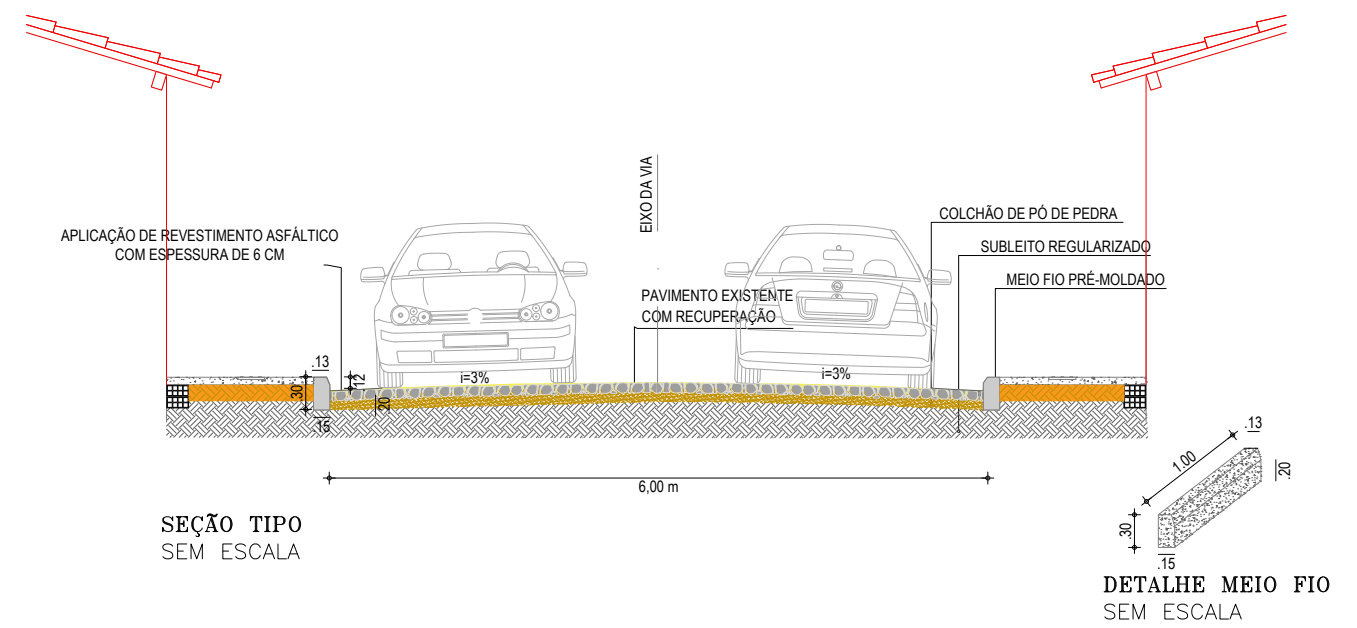

 <p>PREFEITURA DO <b>ARACATI</b> A 3ª FERRADA EM FERRIBUS LEGAR</p>	PROJETO: PAVIMENTAÇÃO ASFÁLTICA - BAIRRO ATERRO	ASSUNTO: PLANTA BAIXA/SITUAÇÃO/ CORTE	PRANCHA: <b>5/20</b>
	ENGENHEIRO: JOSÉ GLEISE ALVES FERNANDES	CREA: 56628	
	SECRETARIA: SEINFRA	DATA: SET 2019	ESCALA: INDICADA
	LOCAL: RUA DR. AUCI BARBOSA		