



PLANTA BAIXA  
ESCALA: 1:1800

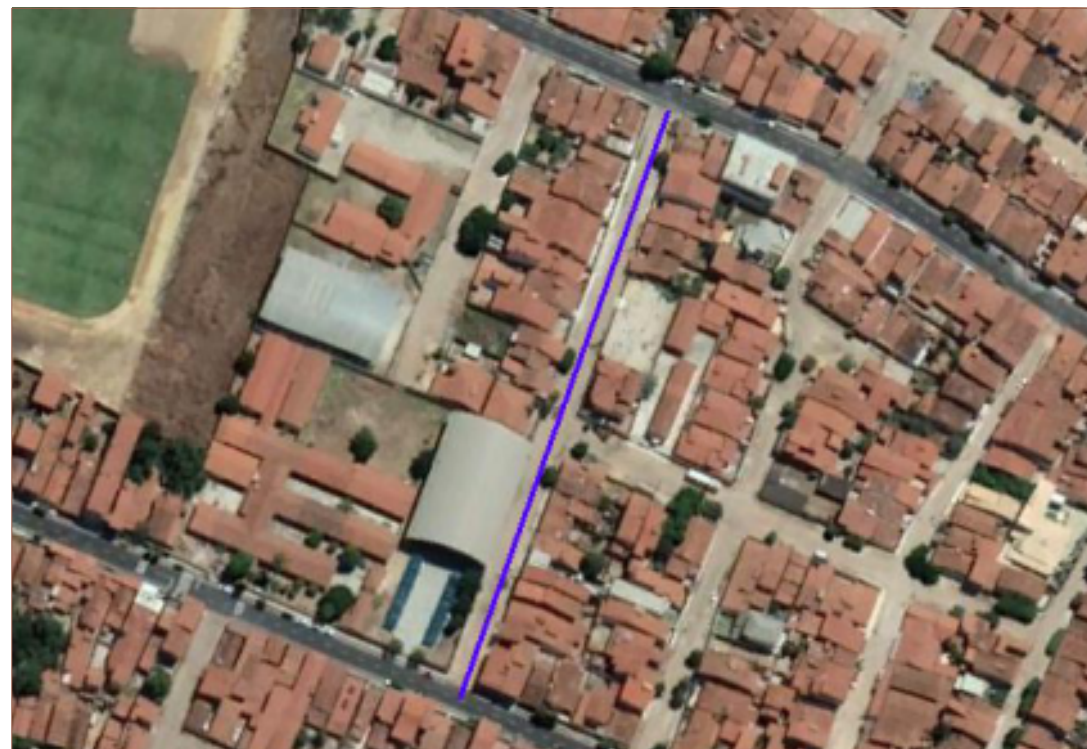


PLANTA DE SITUAÇÃO  
SEM ESCALA

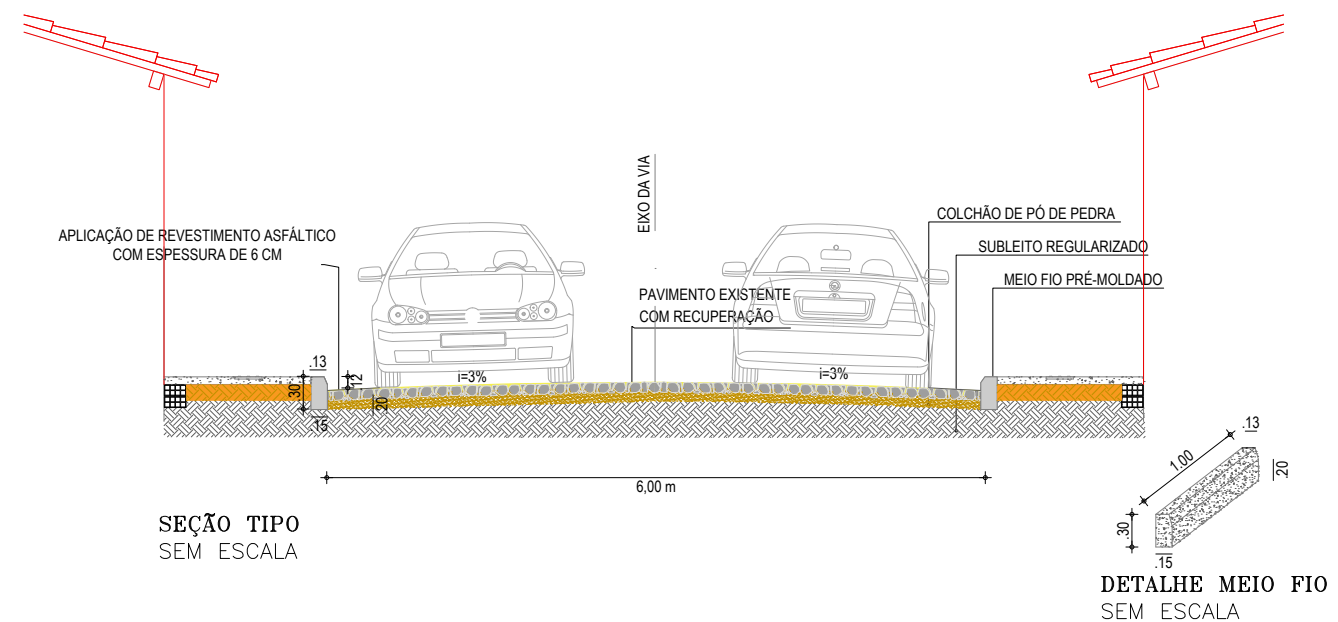

SEÇÃO TIPO  
SEM ESCALA

DETALHE MEIO FIO  
SEM ESCALA

 <p>PREFEITURA DO <b>ARACATI</b> AS FÉRIAS EM PRIMEIRO LUGAR</p>	PROJETO: PAVIMENTAÇÃO ASFÁLTICA - BAIRRO ATERRO	ASSUNTO: PLANTA BAIXA/SITUAÇÃO/ CORTE	PRANCHA: <b>14/20</b>	
	ENGENHEIRO: JOSÉ GLEISE ALVES FERNANDES	CREA: 56628		ESCALA: INDICADA
	SECRETARIA: SEINFRA	DATA: SET 2019		
	LOCAL: TRAVESSA BENII CARVALHO			