




PLANTA BAIXA
ESCALA: 1:3000

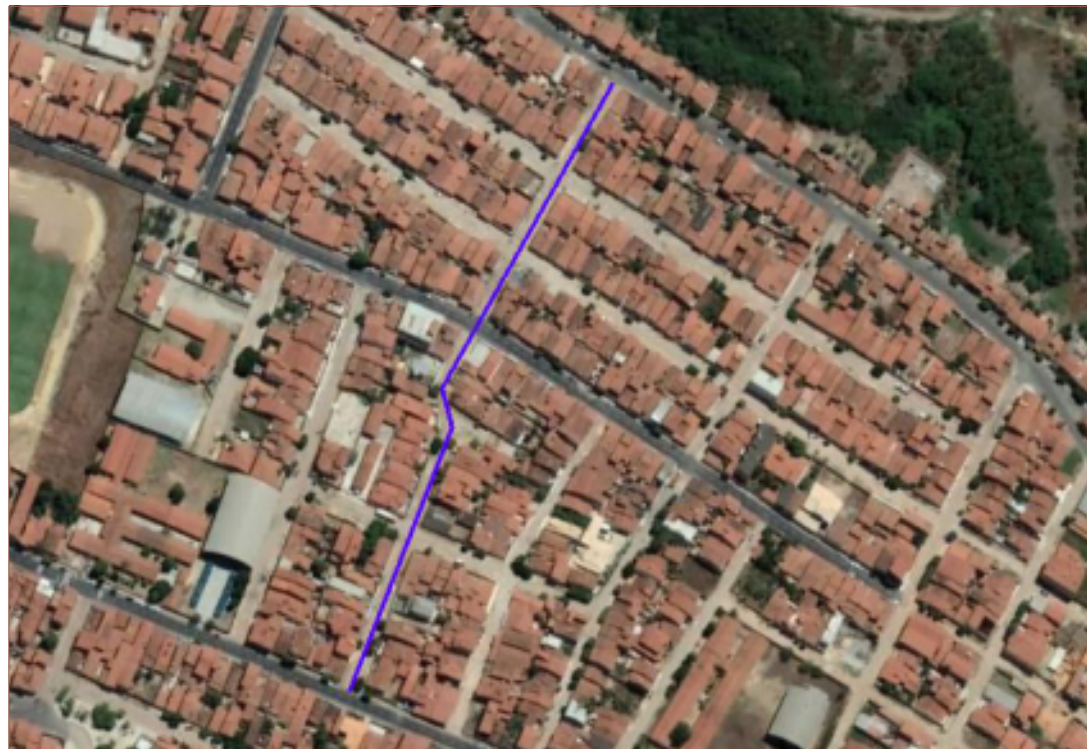

PLANTA DE SITUAÇÃO
SEM ESCALA

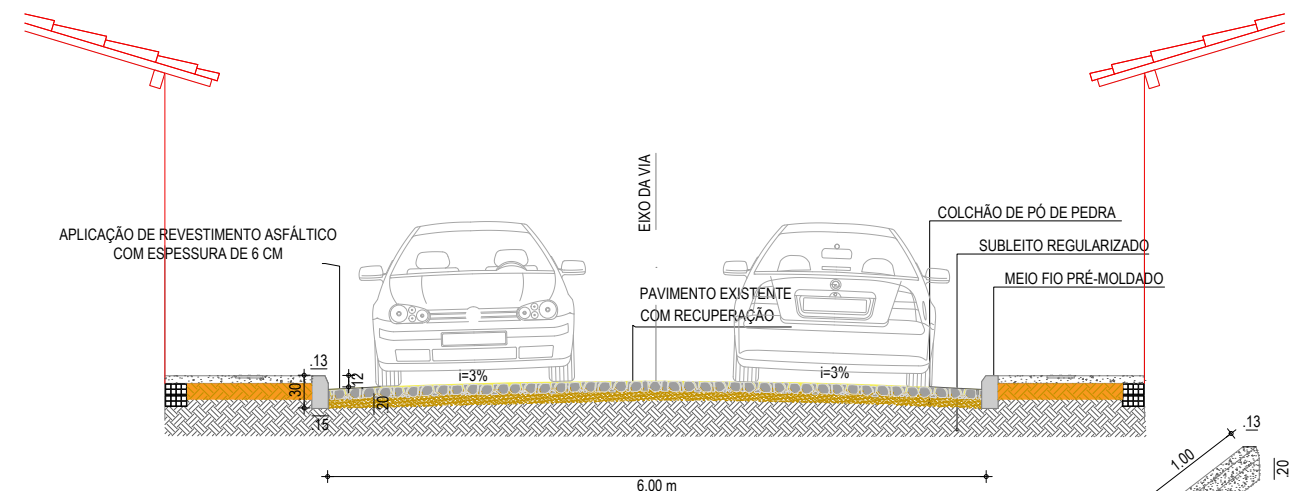

SEÇÃO TIPO
SEM ESCALA

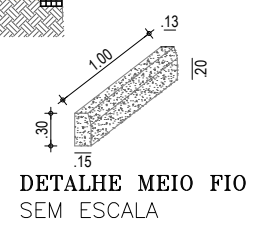

DETALHE MEIO FIO
SEM ESCALA

 <p>PREFEITURA DO ARACATI A 3ª FIDELIDADE EM PRIMEIRO LUGAR</p>	PROJETO: PAVIMENTAÇÃO ASFÁLTICA - BAIRRO ATERRO	ASSUNTO: PLANTA BAIXA/SITUAÇÃO/ CORTE	PRANCHA: 20/20
	ENGENHEIRO: JOSÉ GLEISE ALVES FERNANDES	CREA: 56628	ESCALA: INDICADA
	SECRETARIA: SEINFRA	DATA: SET 2019	
	LOCAL: RUA CAPITÃO MIGUEL PEREIRA MARTINS		