




PLANTA BAIXA
ESCALA: 1:1000



PLANTA DE SITUAÇÃO
SEM ESCALA

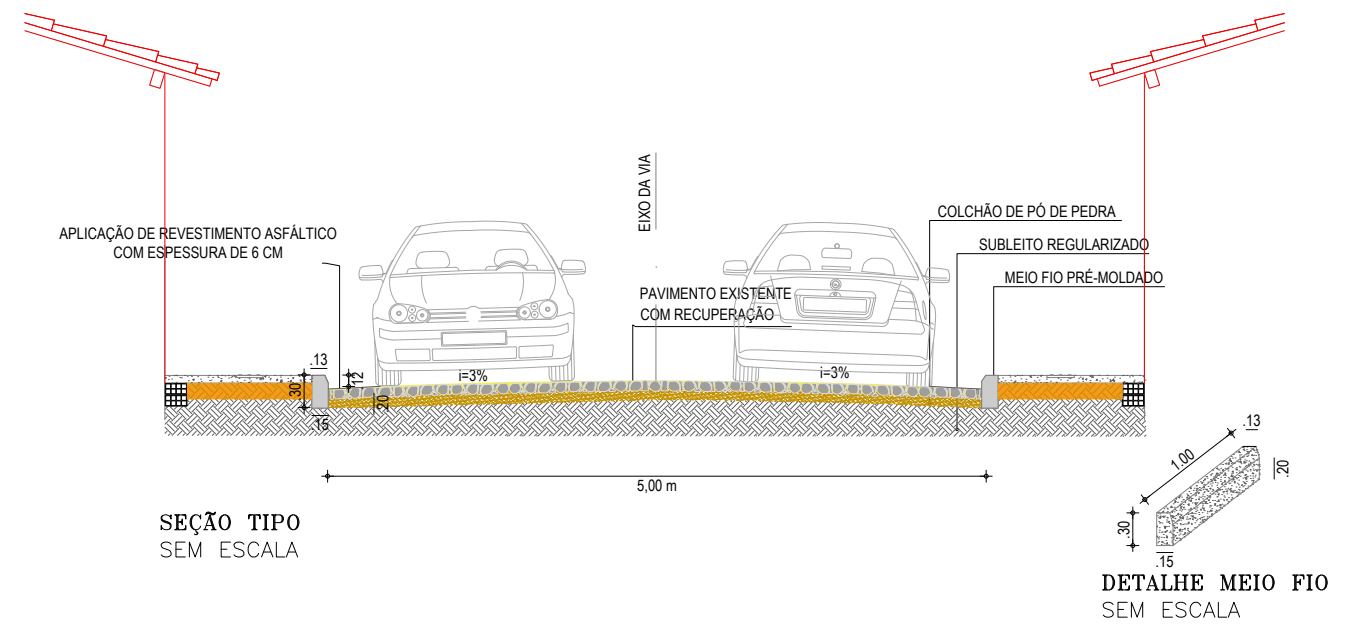

	PROJETO:	PAVIMENTAÇÃO ASFÁLTICA - BAIRRO CENTRO	ASSUNTO:	PLANTA BAIXA/SITUAÇÃO/ CORTE	4/9
	ENGENHEIRO:	JOSÉ GLEISE ALVES FERNANDES	CREA:	56628	
	SECRETARIA:	SEINFRA	ESCALA:	INDICADA	
	LOCAL:	TRAVESSA LEÓNIDAS PORTO	DATA:	SET 2019	