





PLANTA BAIXA  
ESCALA: 1:1000



PLANTA DE SITUAÇÃO  
SEM ESCALA

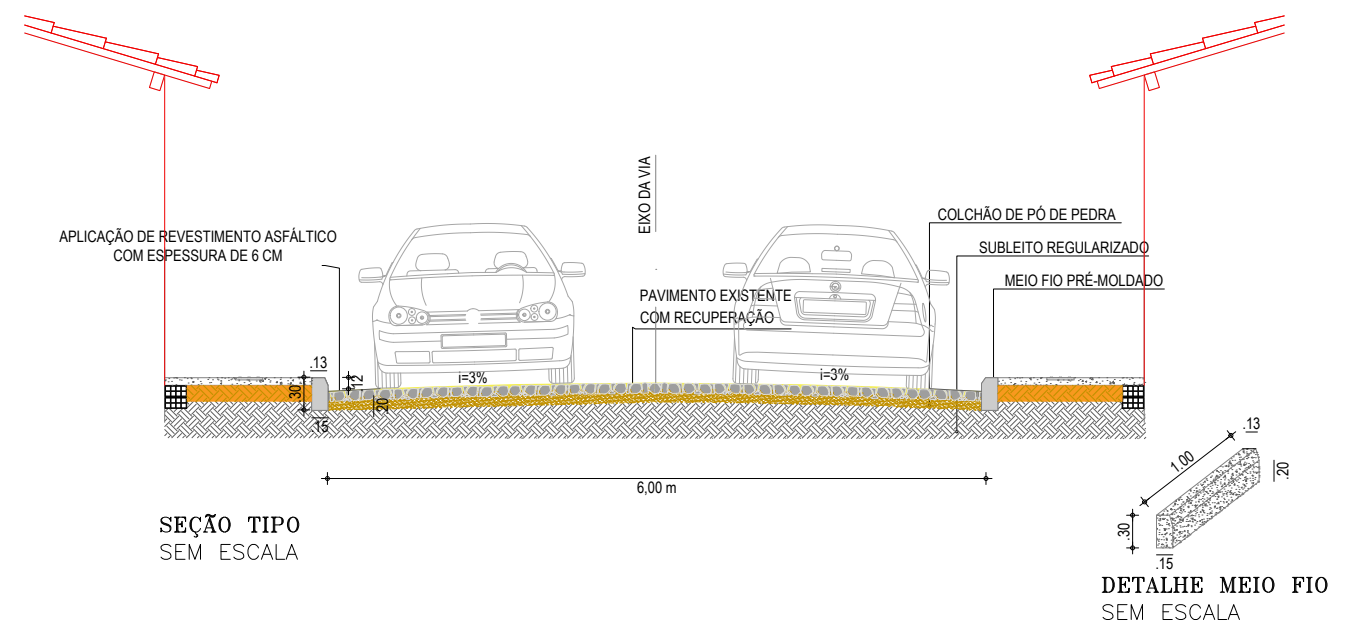

|   |   |                                       |                     |                  |
|---|---|---------------------------------------|---------------------|------------------|
|  <p><b>PREFEITURA DO ARACATI</b><br/>AS FÉRIAS EM PRIMEIRO LUGAR</p> | PROJETO: PAVIMENTAÇÃO ASFÁLTICA - BAIRRO CENTRO | ASSUNTO: PLANTA BAIXA/SITUAÇÃO/ CORTE | PRANCHA: <b>7/9</b> |                  |
|   | ENGENHEIRO: JOSÉ GLEISE ALVES FERNANDES         | CREA: 56628                           |                     | ESCALA: INDICADA |
|   | SECRETARIA: SEINFRA                             | LOCAL: TRAVESSA JOÃO PAULO            | DATA: SET 2019      |                  |
|   |   |                                       |                     |                  |