





PLANTA BAIXA  
ESCALA: 1:1800



PLANTA DE SITUAÇÃO  
SEM ESCALA

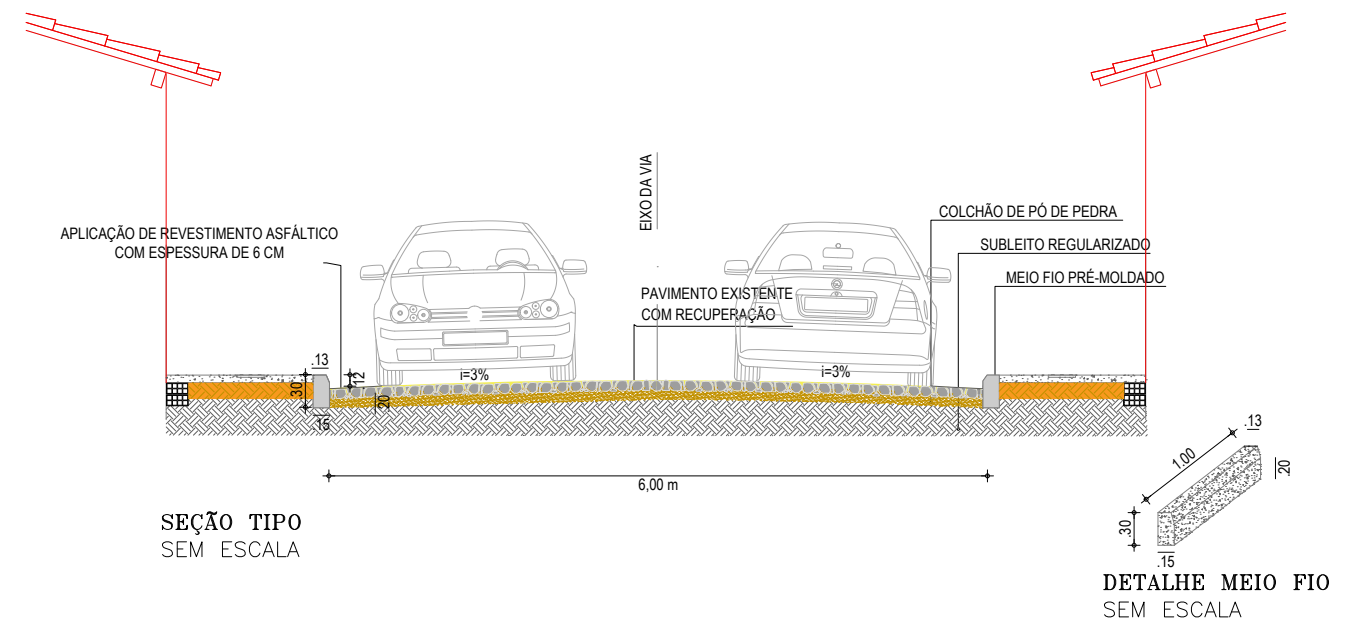

	PROJETO: PAVIMENTAÇÃO ASFÁLTICA - BAIRRO CENTRO	ASSUNTO: PLANTA BAIXA/SITUAÇÃO/ CORTE	PRANCHA: <b>8/9</b>
	ENGENHEIRO: JOSÉ GLEISE ALVES FERNANDES	CREA: 56628	
	SECRETARIA: SEINFRA	ESCALA: INDICADA	
	LOCAL: RUA FRANCISCO LEITE	DATA: SET 2019	