


PLANTA BAIXA  
ESCALA: 1:1000




PLANTA DE SITUAÇÃO  
SEM ESCALA

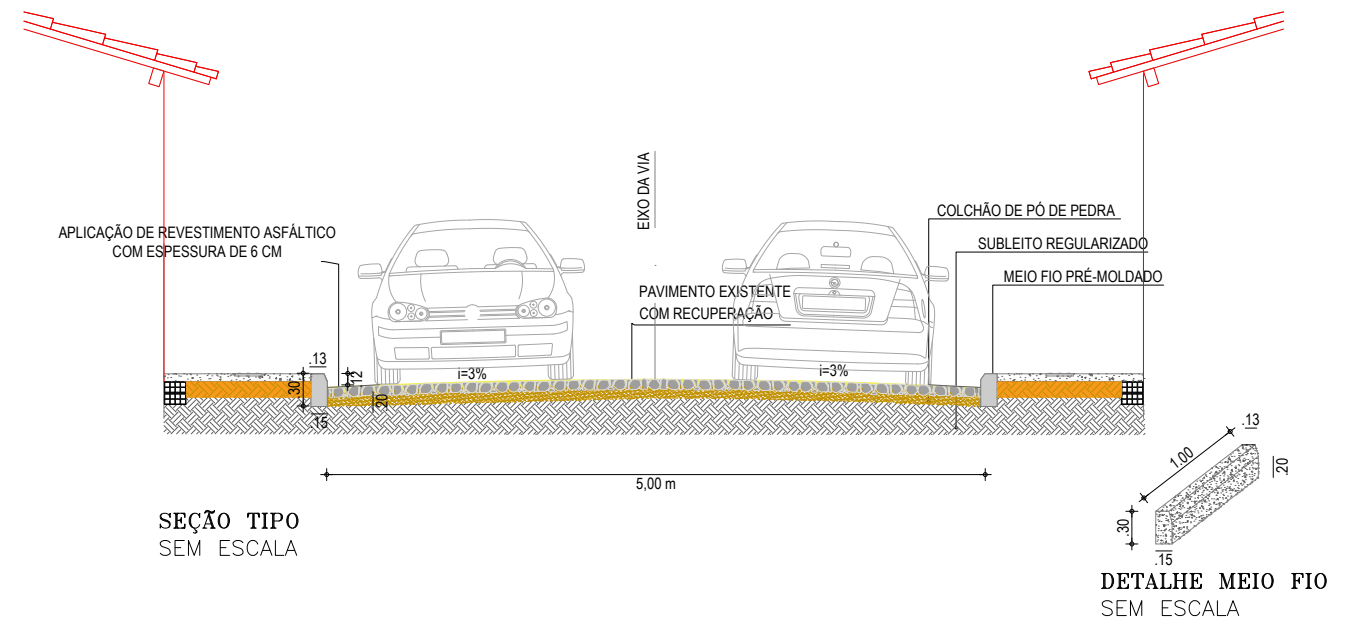

SEÇÃO TIPO  
SEM ESCALA

DETALHE MEIO FIO  
SEM ESCALA

	PROJETO: PAVIMENTAÇÃO ASFÁLTICA - BAIRRO CENTRO	ASSUNTO: PLANTA BAIXA/SITUAÇÃO/ CORTE	<b>9/9</b>
	ENGENHEIRO: JOSÉ GLEISE ALVES FERNANDES	CREA: 56628	
	SECRETARIA: SEINFRA	ESCALA: INDICADA	
	LOCAL: RUA PADRE LEITÃO	DATA: SET 2019	