



PLANTA BAIXA
ESCALA: 1:800



PLANTA DE SITUAÇÃO
SEM ESCALA

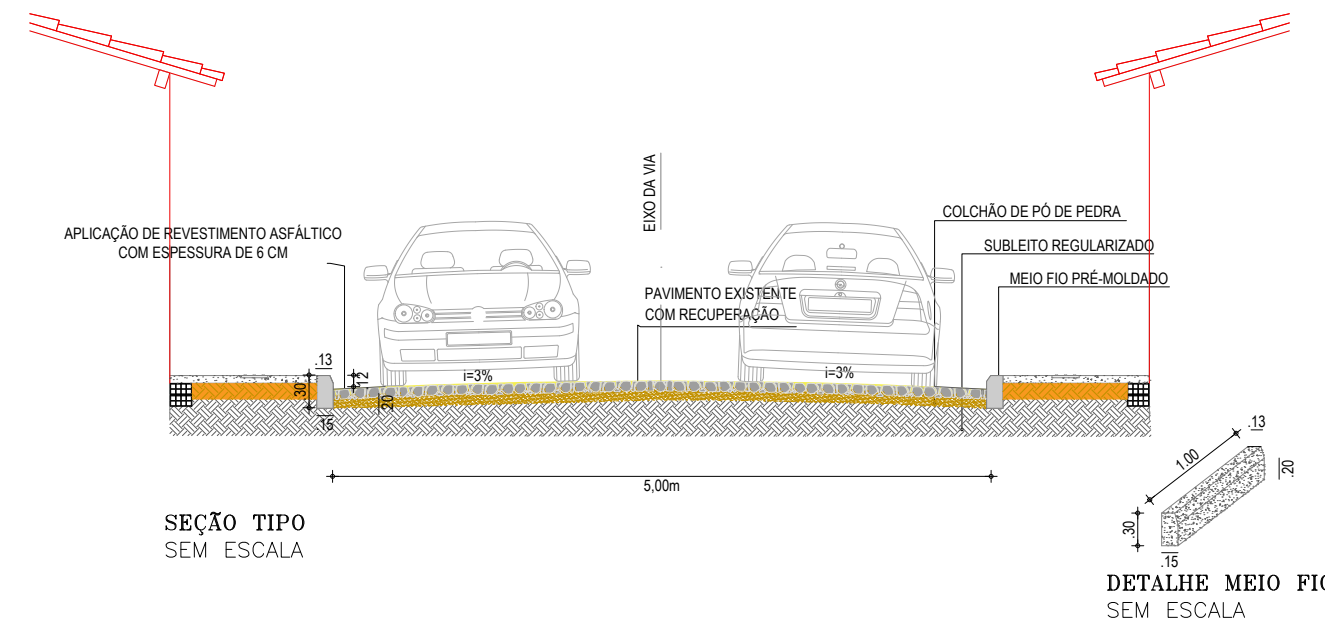

	PROJETO: PAVIMENTAÇÃO ASFÁLTICA - BAIRRO CAMPO VERDE	ASSUNTO: PLANTA BAIXA/SITUAÇÃO/ CORTE	PRANCHA: 5/8
	ENGENHEIRO: JOSÉ GLEISE ALVES FERNANDES	CREA: 56628	ESCALA: INDICADA
	SECRETARIA: SEINFRA	DATA: SET 2019	
	LOCAL: RUA CAMPO VERDE		