



PLANTA BAIXA
ESCALA: 1:2200



PLANTA DE SITUAÇÃO
SEM ESCALA

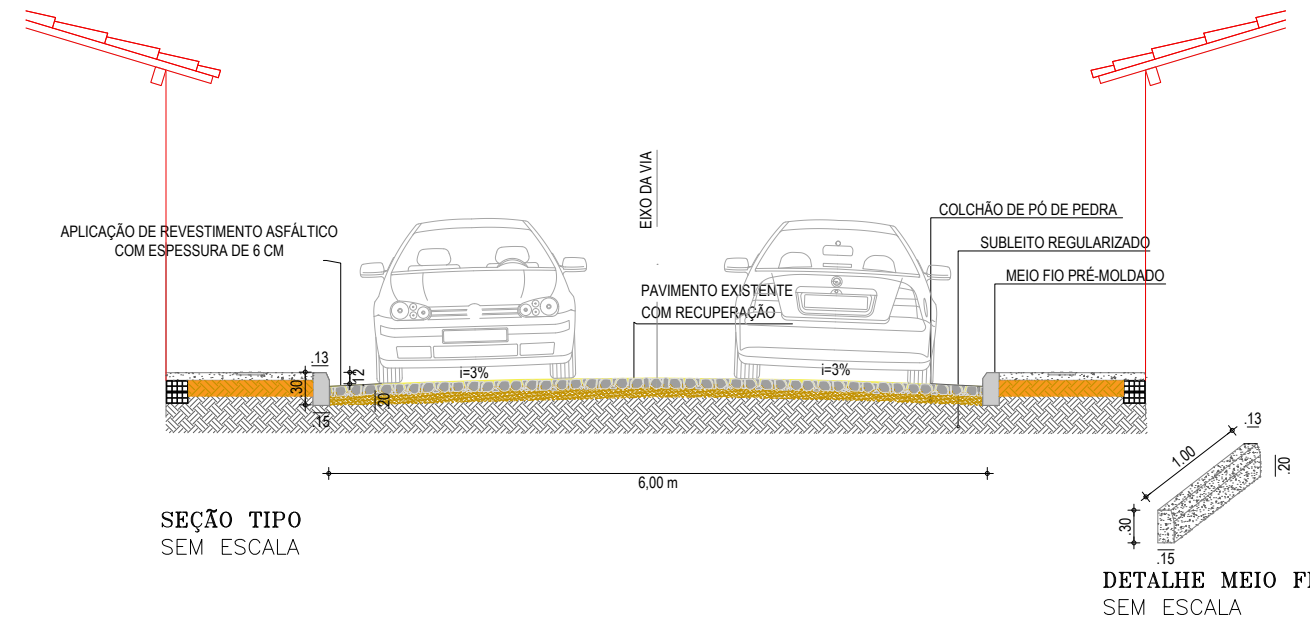

	PROJETO: PAVIMENTAÇÃO ASFÁLTICA - BAIRRO CAMPO VERDE	ASSUNTO: PLANTA BAIXA/SITUAÇÃO/ CORTE	PRANCHA: 8/8	
	ENGENHEIRO: JOSÉ GLEISE ALVES FERNANDES	SECRETARIA: SEINFRA	ESCALA: INDICADA	
	SECRETARIA: SEINFRA	LOCAL: RUA TABELIÃO JOÃO PAULO	CREA: 56628	DATA: SET 2019
	LOCAL: RUA TABELIÃO JOÃO PAULO			