


PLANTA BAIXA
ESCALA: 1:5000



PLANTA DE SITUAÇÃO
SEM ESCALA

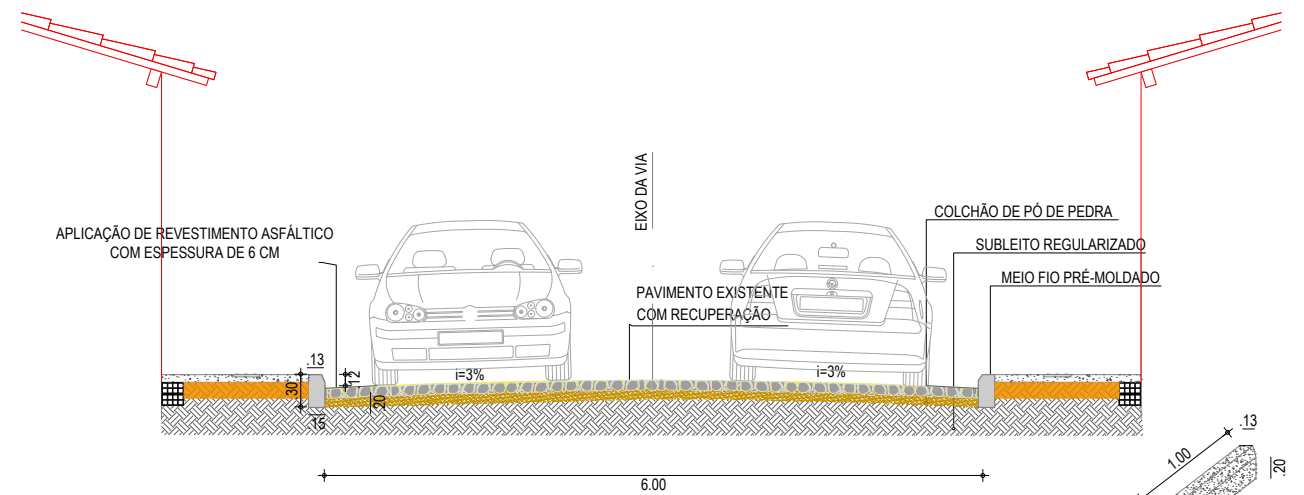

SEÇÃO TIPO
SEM ESCALA

DETALHE MEIO FIO
SEM ESCALA

<p>PREFEITURA DO ARACATI AS FÉRIAS EM PRIMEIRO LEGAR</p>	PROJETO: PAVIMENTAÇÃO ASFÁLTICA - BAIRRO FARIAS BRITO	ASSUNTO: PLANTA BAIXA / SITUAÇÃO /	PRANCHA:	
	ENGENHEIRO: JOSÉ GLEISE ALVES FERNANDES	CORTE		
	SECRETARIA: SEINFRA	CREA: 56628	ESCALA: INDICADA	05/21
	LOCAL: RUA NÚBIA ALVES	DATA: SET 2019		